


① **CORTE HORIZONTAL - PA 6f**
ESCALA: 1/20

DOBRADIÇA DE ALUMÍNIO COM
PINTURA ANODIZADA PRATA
ACABAMENTO FOSCO REF.30882
FABRICANTE DISFOIL OU
EQUIVALENTE TÉCNICO

CONJUNTO DE FECHADURA REF.
2236 ACABAMENTO CROMADO
ACETINADO CRA LINHA
METALLIQUE FABRICANTE LA
FONTE OU EQUIVALENTE TÉCNICO

PORTA EM ALUMÍNIO ANODIZADO
LINHA 25, COR NATURAL,
PELÍCULA MÍNIMA DE 15 MICRONS,
LINHA MEGA VILLAGE, FABRICANTE
ASA ALUMÍNIO OU
EQUIVALENTE TÉCNICO, COM
LAMBRI HORIZONTAL
ACABAMENTO NATURAL

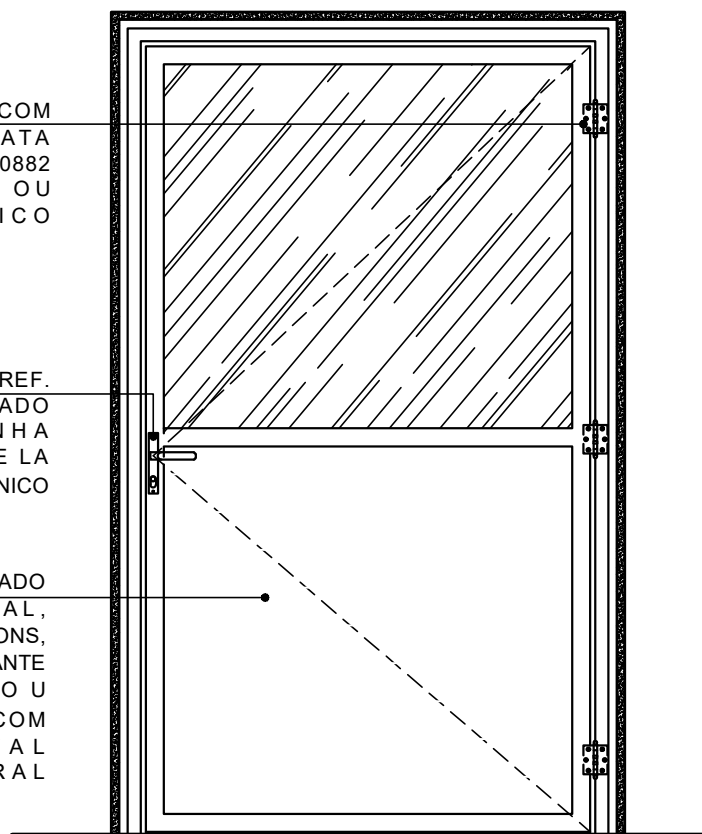

② **ELEVAÇÃO - PA 6f**
ESCALA: 1/20



UNIVERSIDADE FEDERAL DE PERNAMBUCO
SUPERINTENDÊNCIA DE INFRAESTRUTURA
DIRETORIA DE PLANOS E PROJETOS

CAMPUS
RECIFE

projeto:
REFORMA DO RESTAURANTE UNIVERSITÁRIO

prancha:
18 / 25

área técnica:
ARQUITETURA

título do documento:
DETALHAMENTO PORTA DE ALUMÍNIO - PA 6f

escala:
1/20

data:
JUNHO 2021

etapa:
PROJETO EXECUTIVO

responsáveis técnicos:

elaboração
D.P.P. ANA CAROLINA PREVIADELLO ARQUITETA CAU A61095-0
D.P.P. ANA TEREZA ASSIS COORDENADORA

aprovação
D.P.P. ISABEL PINTO
SINFRA CARLOS FALCÃO
UFPE ALFREDO GOMES

DIRETORA
SUPERINTENDENTE
REITOR