

1

2

3

4

A

B

C


D

E

F

DISPENSER PARA PAPEL TOALHA TIPO INTERFOLHAS 2 OU 3 DOBRAS LINHA CLEAN VELOX, NA COR BRANCO, REF. C19533 FABRICANTE PREMISSE OU EQUIVALENTE TÉCNICO. INSTALAR A 1,00M DE ALTURA DO PISO ACABADO (BORDA INFERIOR);

TORNEIRA METÁLICA DE MESA COM FECHAMENTO AUTOMÁTICO PARA LAVATÓRIO, ACABAMENTO CROMADO, REF. 1173.C. CONF LINHA DECAMATIC ECO CONFORTO, LIGAÇÃO FLEXÍVEL MALHA DE AÇO 30CM REF.4607.C FABRICANTE DECA OU EQUIVALENTE TÉCNICO; REVESTIMENTO INTERNO DA ALVENARIA EM GRANITO NATURAL POLIDO TIPO CINZA ANDORINHA ESPESSURA 20MM. EXTERNO EM PINTURA LÁTEX ACRÍLICO NA COR CONCRETO SOBRE MASSA CORRIDA BASE ACRÍLICA

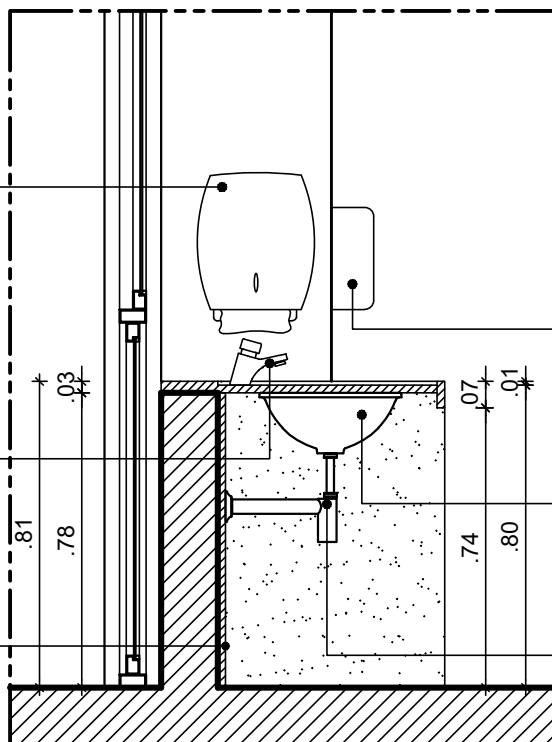

DISPENSER PARA SABONETE LÍQUIDO PARA SER USADO COM REFIL OU RESERVATÓRIO DE 800ML, LINHA CLEAN VELOX, NA COR BRANCO, REF. C19429 FABRICANTE PREMISSE OU EQUIVALENTE TÉCNICO. INSTALAR A 1,00M DE ALTURA DO PISO ACABADO (BORDA INFERIOR);

CUBA DE EMBUTIR OVAL GRANDE EM LOUÇA PARA APLICAÇÃO EM BANCADA REF. L.37.17 NA COR BRANCO, VÁLVULA DE ESCOAMENTO REF. 1 6 0 2 . C .

SIFÃO METÁLICO PARA LAVATÓRIO 1"X11/2" REF. 1680.C100.112. FABRICANTE DECA OU EQUIVALENTE TÉCNICO

1 CORTE A.A' - BANCADA B2
ESCALA: 1/20



UNIVERSIDADE FEDERAL DE PERNAMBUCO
SUPERINTENDÊNCIA DE INFRAESTRUTURA
DIRETORIA DE PLANOS E PROJETOS

CAMPUS
RECIFE

projeto:
AMPLIAÇÃO DO RESTAURANTE UNIVERSITÁRIO

prancha:
26 / 28

área técnica:
ARQUITETURA

título do documento:
DETALHAMENTO BANCADA EM GRANITO - B1

escala:
1/20

data:
ABRIL 2021

etapa:
PROJETO EXECUTIVO

responsáveis técnicos:

D.P.P. ANA CAROLINA PREVIAELLO
D.P.P. PRISCILA OLIVEIRA
D.P.P. ANA TEREZA ASSIS

CAU A61095-0
CAU A55735-8
COORDENADORA

aprovação
D.P.P. ISABEL PINTO
SINFRA CARLOS FALCÃO
U F P E ALFREDO GOMES

DIRETORA
SUPERINTENDENTE
REITOR