

1

2

3

1

A


B

C

D

E

F

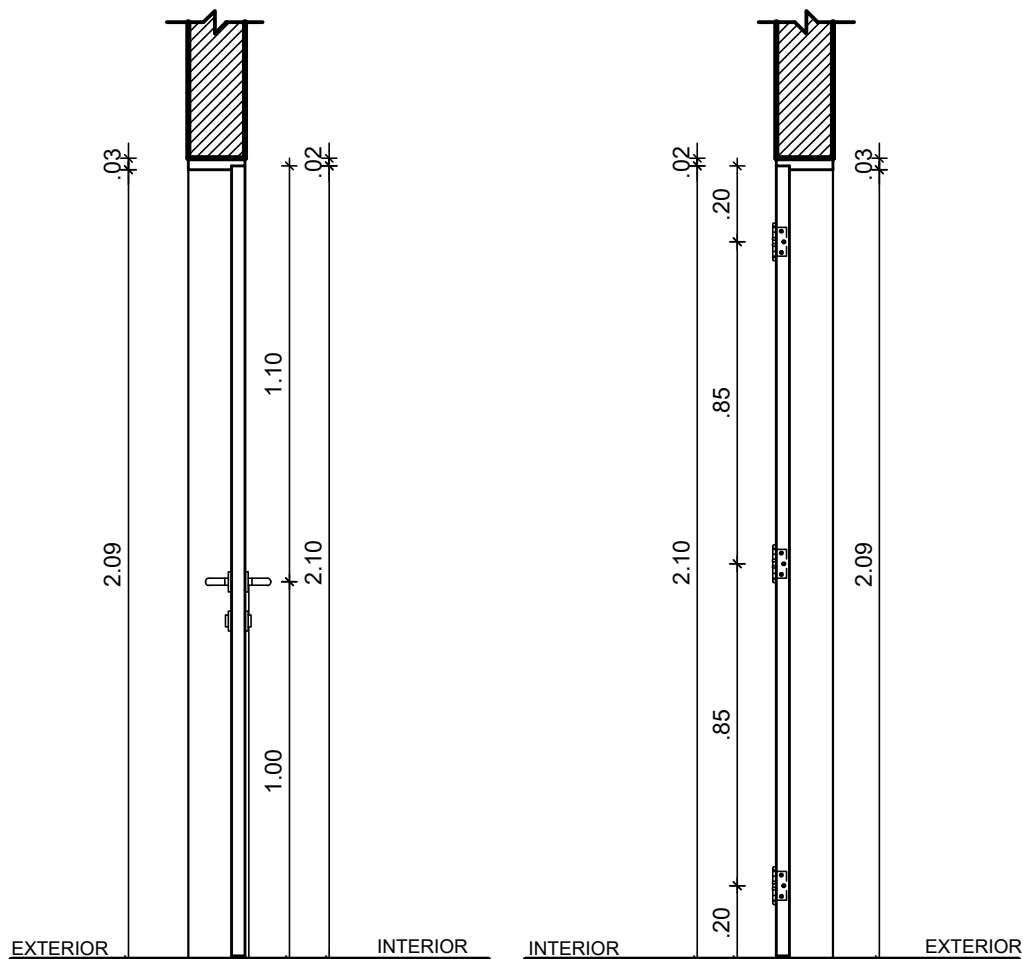

1 CORTE AA' - PM 3 a  
ESCALA: 1/20

2 CORTE BB' - PM 3 a  
ESCALA: 1/20



UNIVERSIDADE FEDERAL DE PERNAMBUCO  
SUPERINTENDÊNCIA DE INFRAESTRUTURA  
DIRETORIA DE PLANOS E PROJETOS

CAMPUS  
RECIFE

projeto:

REFORMA DO RESTAURANTE UNIVERSITÁRIO

prancha:

11 / 25

área técnica:

ARQUITETURA

título do documento:

DETALHAMENTO PORTA DE MADEIRA - PM 3a

escala:

1/20

data:

MARÇO 2021

etapa:

PROJETO EXECUTIVO

responsáveis técnicos:

D.P.P.

ANA CAROLINA PREVIATELLO

ARQUITETA CAU A61095-0

D.P.P.

ANA TEREZA ASSIS

COORDENADORA

aprovação

D.P.P.

ISABEL PINTO

SINFRA

CARLOS FALCÃO

UFPE

ALFREDO GOMES

DIRETORA

SUPERINTENDENTE

REITOR

A1