




2 CANALETA DA CAIXA DE BRITA  
ESCALA: 1/100

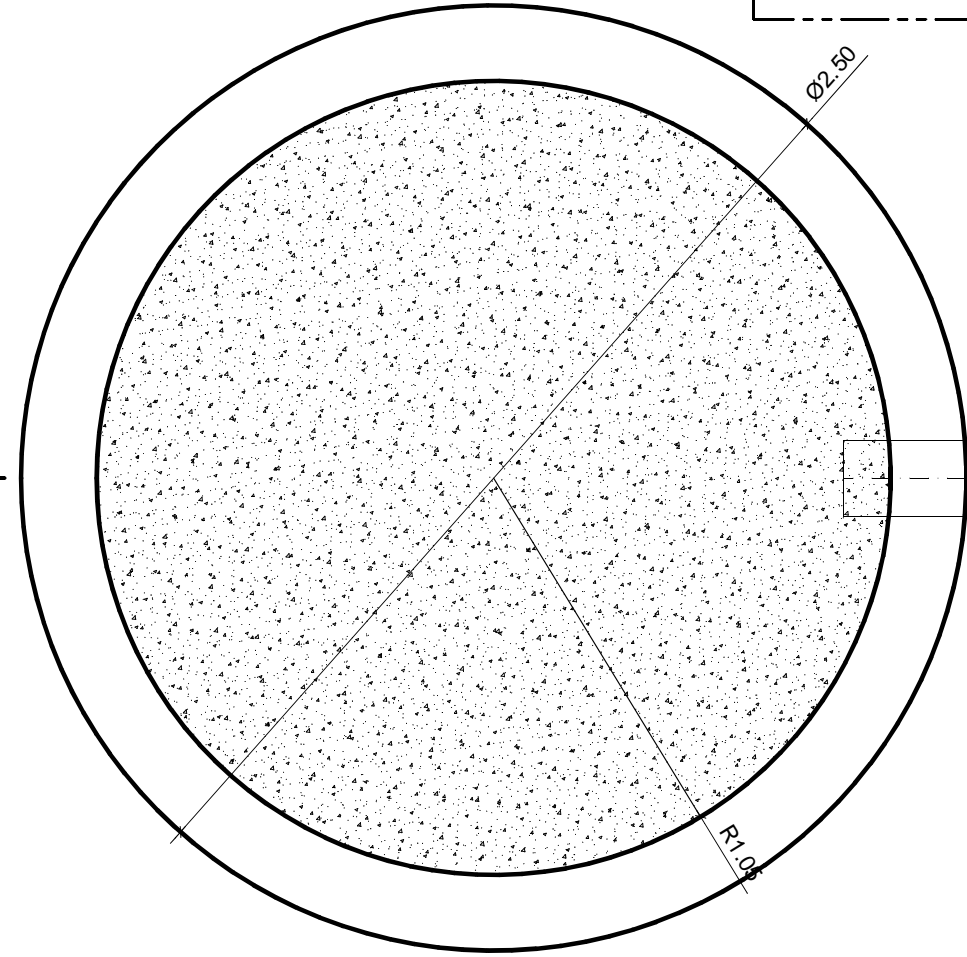

3 VISTA SUPERIOR  
ESCALA: 1/20

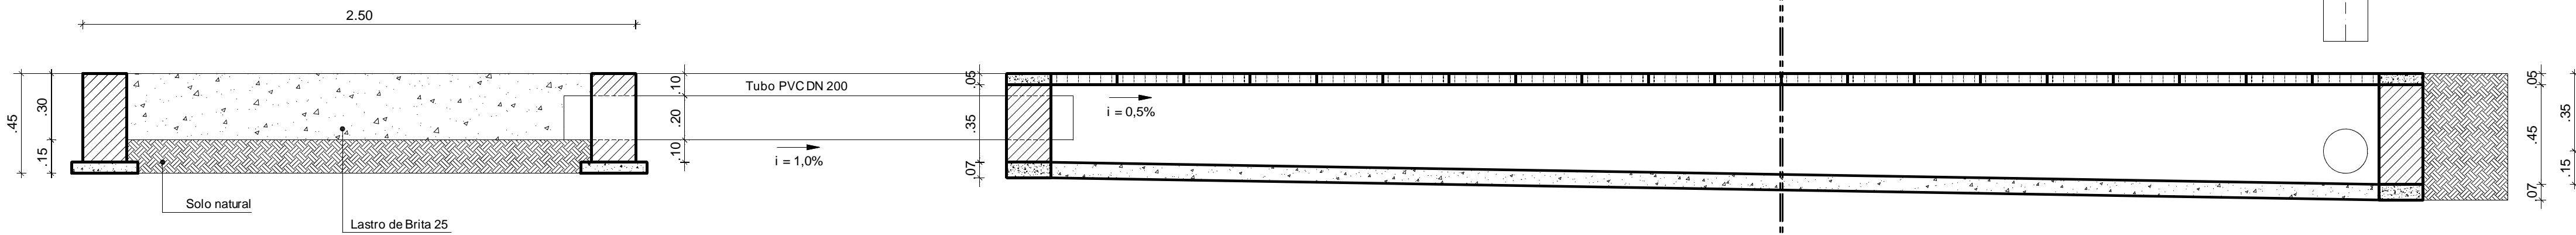


4 CORTE A.A'  
ESCALA: 1/20

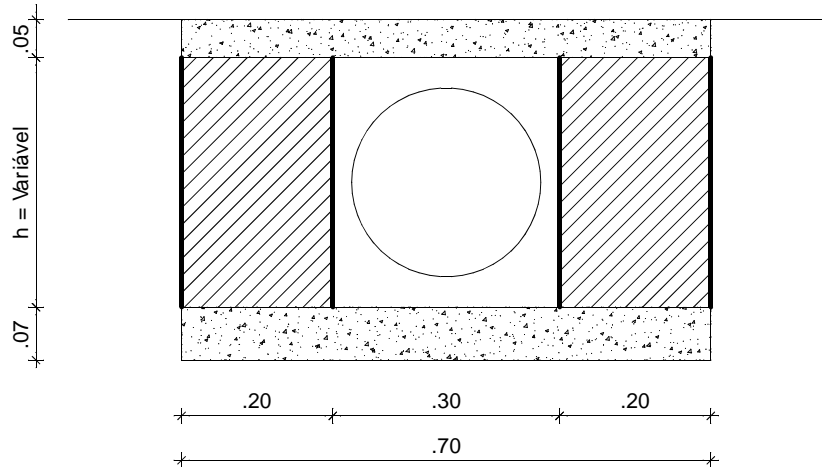


5 CORTE B.B'  
ESCALA: 1/10

6 PLACAS DE FECHAMENTO (X65)  
ESCALA: 1/10

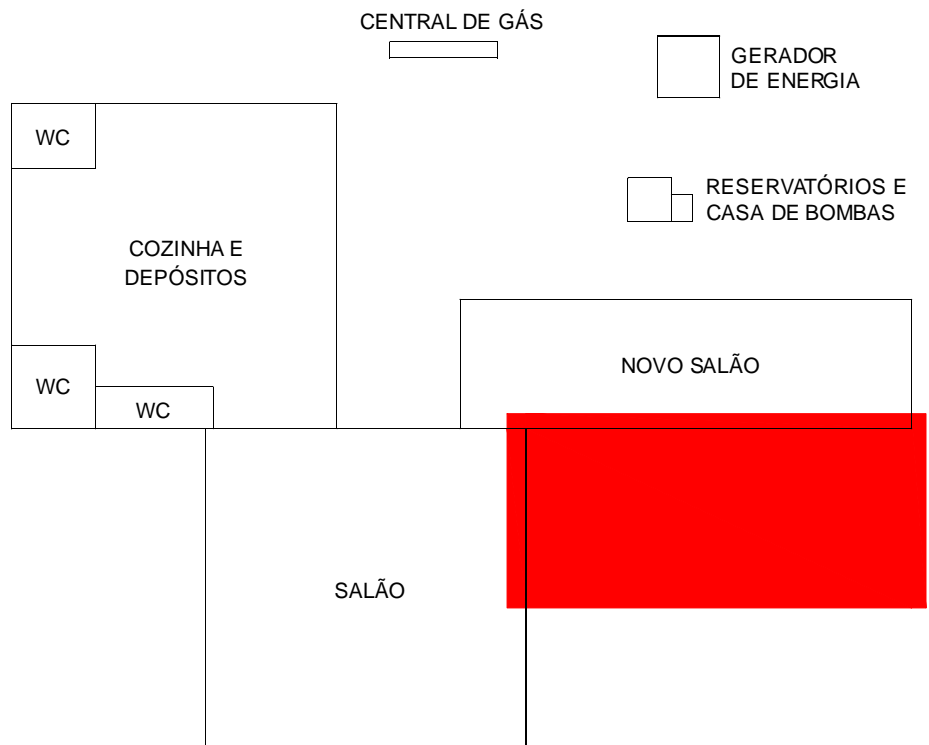

1 PLANTA CHAVE - RU AMPLIADO  
ESCALA: SE

APROVAÇÃO

REV.	DATA	OBSERVAÇÕES	DESENHO	REVISÃO	APROVAÇÃO	AUTORIZAÇÃO
<div><div><b>UNIVERSIDADE FEDERAL DE PERNAMBUCO</b> SUPERINTENDÊNCIA DE INFRAESTRUTURA DIRETORIA DE PLANOS E PROJETOS</div><div><b>AMPLIAÇÃO DO RESTAURANTE UNIVERSITÁRIO</b> DRENAGEM ÁGUAS PLUVIAIS PROJETO EXECUTIVO 01 / 01 INDICADA JUNHO/2021</div></div>						CAMPUS RECIFE
responsáveis técnicos: DPP EDILSON FRANÇA DPP VÍTOR ALBERTIM			ENG. CIVIL - CREA 14821 DESENHISTA		D.P.P. ISABEL PINTO SINFRÁ CARLOS FALCÃO U.F.P.E. ALFREDO GOMES	
DIRETORA SUPERINTENDENTE REITOR						