



1 CORTE HORIZONTAL - PA 12 a  
ESCALA: 1/20

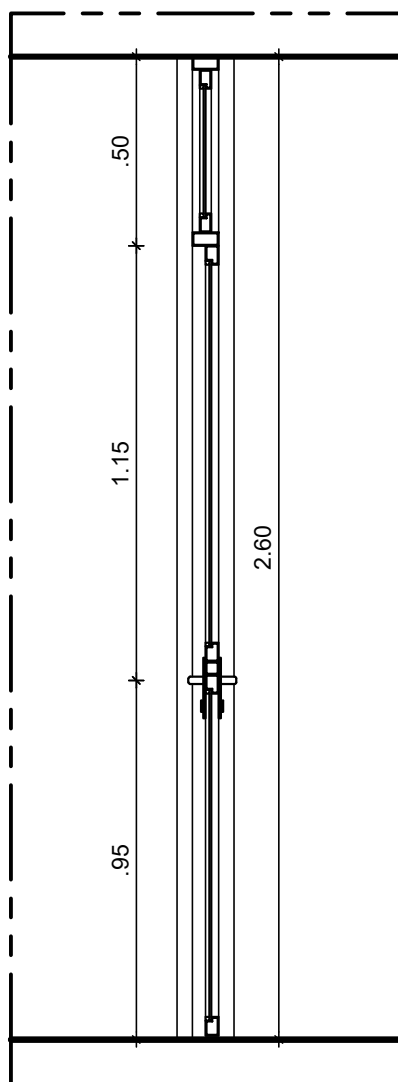

2 CORTE A.A' - PA 12 a  
ESCALA: 1/20

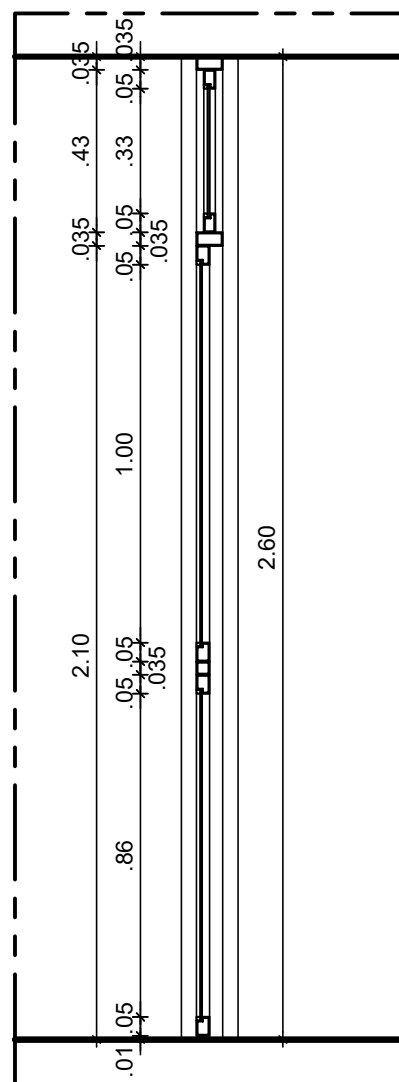

3 CORTE B.B' - PA 12 a  
ESCALA: 1/20



UNIVERSIDADE FEDERAL DE PERNAMBUCO  
SUPERINTENDÊNCIA DE INFRAESTRUTURA  
DIRETORIA DE PLANOS E PROJETOS

CAMPUS  
RECIFE

projeto:  
**AMPLIAÇÃO DO RESTAURANTE UNIVERSITÁRIO**  
título do documento:  
**DETALHAMENTO PORTA DE ALUMÍNIO - PA12a**

prancha:  
**17 / 28**

área técnica:  
**ARQUITETURA**  
etapa:  
**PROJETO EXECUTIVO**

responsáveis técnicos:  
elaboração D.P.P. ANA CAROLINA PREVIAELLO CAU A61095-0  
D.P.P. PRISCILA OLIVEIRA CAU A55735-8  
D.P.P. ANA TEREZA ASSIS COORDENADORA

aprovação D.P.P. ISABEL PINTO  
SINFRA CARLOS FALCÃO  
U F P E ALFREDO GOMES

DIRETORA  
SUPERINTENDENTE  
REITOR