



1 CORTE HORIZONTAL - PA 14 e
ESCALA: 1/20

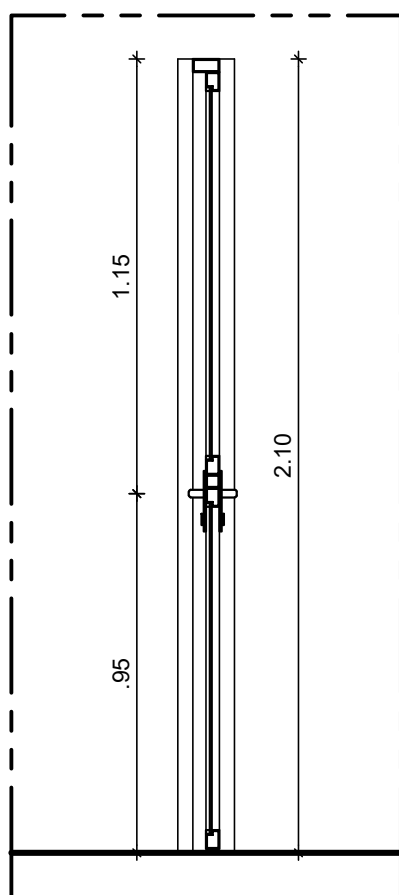

2 CORTE A.A' - PA 14 e
ESCALA: 1/20

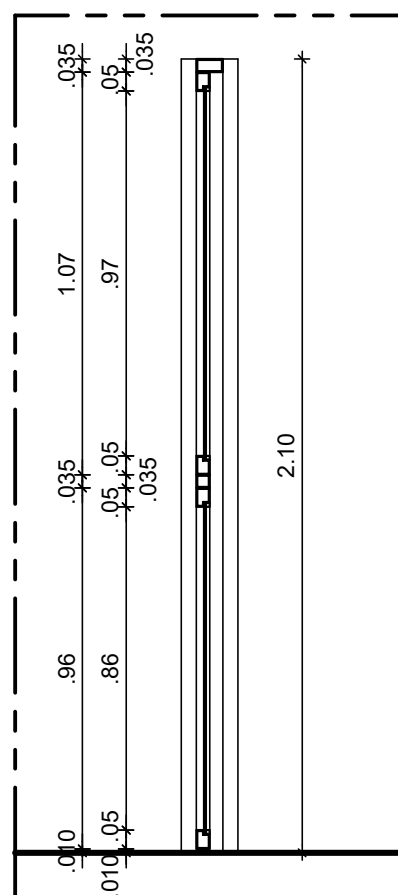

3 CORTE B.B' - PA 14 e
ESCALA: 1/20



UNIVERSIDADE FEDERAL DE PERNAMBUCO
SUPERINTENDÊNCIA DE INFRAESTRUTURA
DIRETORIA DE PLANOS E PROJETOS

CAMPUS
RECIFE

projeto:
AMPLIAÇÃO DO RESTAURANTE UNIVERSITÁRIO

prancha:
21 / 28

área técnica:
ARQUITETURA

título do documento:
DETALHAMENTO PORTA DE ALUMÍNIO - PA14e

escala:
1/20

data:
ABRIL 2021

etapa:
PROJETO EXECUTIVO

responsáveis técnicos:

D.P.P. ANA CAROLINA PREVIAELLO
D.P.P. PRISCILA OLIVEIRA
D.P.P. ANA TEREZA ASSIS

CAU A61095-0
CAU A55735-8
COORDENADORA

aprovação
D.P.P. ISABEL PINTO
SINFRA CARLOS FALCÃO
U F P E ALFREDO GOMES

DIRETORA
SUPERINTENDENTE
REITOR