



1 CORTE HORIZONTAL - Pabs 2
ESCALA: 1/20

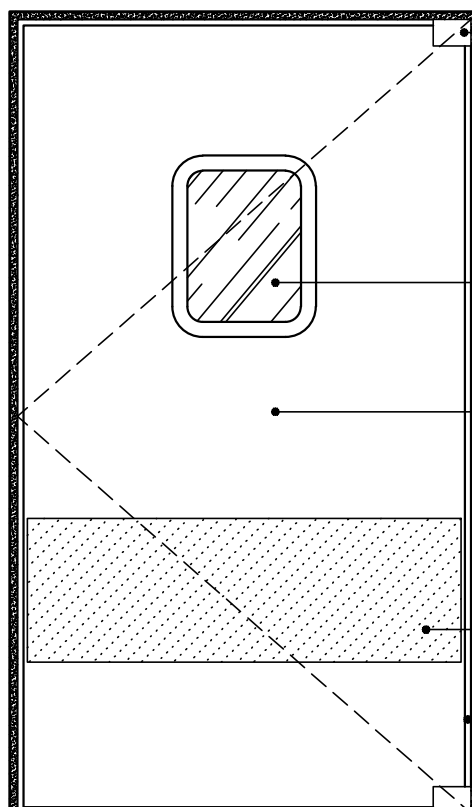

2 ELEVACÃO - Pabs 2
ESCALA: 1/20

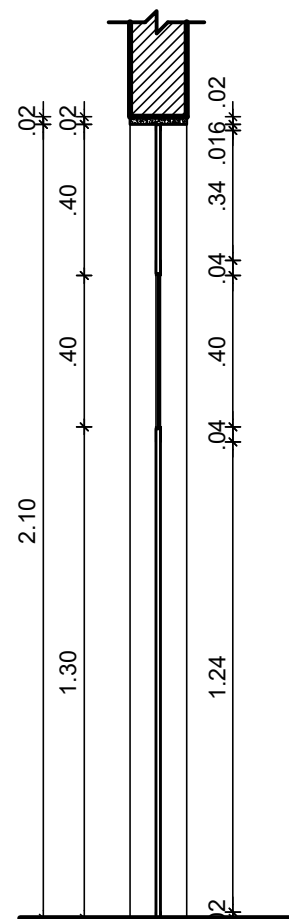

3 ELEVACÃO - Pabs 2
ESCALA: 1/20



UNIVERSIDADE FEDERAL DE PERNAMBUCO
SUPERINTENDÊNCIA DE INFRAESTRUTURA
DIRETORIA DE PLANOS E PROJETOS

CAMPUS
RECIFE

projeto:
REFORMA DO RESTAURANTE UNIVERSITÁRIO
título do documento:
DETALHAMENTO PORTA Pabs 2

prancha:
15 / 25
escala:
1/20
data:
JUNHO 2021

área técnica:
ARQUITETURA
etapa:
PROJETO EXECUTIVO

responsáveis técnicos:
elaboração D.P.P. ANA CAROLINA PREVIADELLO ARQUITETA CAU A61095-0
D.P.P. ANA TEREZA ASSIS COORDENADORA

aprovação D.P.P. ISABEL PINTO
SINFRA CARLOS FALCÃO
UFPE ALFREDO GOMES

DIRETORA
SUPERINTENDENTE
REITOR