


VISOR EM ALUMÍNIO ANODIZADO,  
COR PRETA, PELÍCULA MÍNIMA  
DE 15 MICRONS, COM VIDRO LISO  
TRANSPARENTE 5MM, LINHA IV  
GOLD, FABRICANTE ALCOA OU  
EQUIVALENTE TÉCNICO.

MOLDURA EM GRANITO POLIDO  
CINZA ANDORINHA  
ESPESURA 2 c m

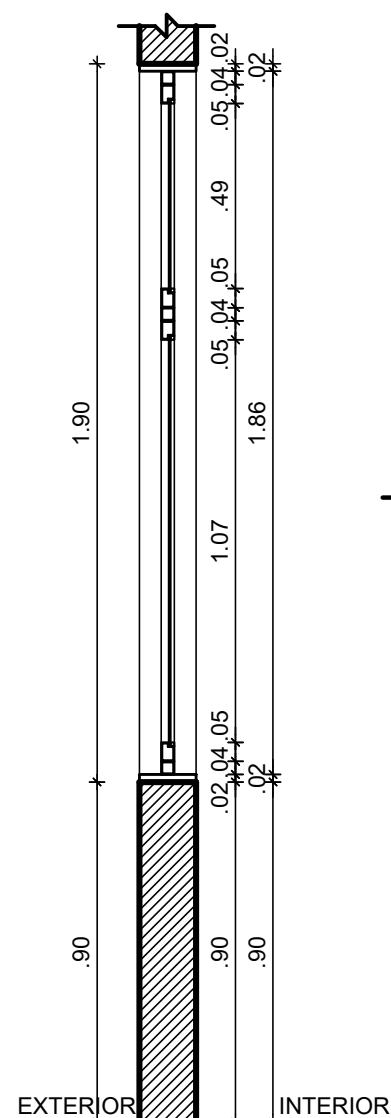

1 ELEVACÃO - V 1

ESCALA: 1/20

2 CORTE A A' - V 1

ESCALA: 1/20



UNIVERSIDADE FEDERAL DE PERNAMBUCO  
SUPERINTENDÊNCIA DE INFRAESTRUTURA  
DIRETORIA DE PLANOS E PROJETOS

CAMPUS  
RECIFE

projeto:  
REFORMA DO RESTAURANTE UNIVERSITÁRIO

título do documento:  
DETALHAMENTO VISOR VA 1

prancha:  
24 / 25

escala:  
1/20

data:  
JUNHO 2020

área técnica:  
ARQUITETURA

etapa:  
PROJETO EXECUTIVO

responsáveis técnicos:

elaboração D.P.P. ANA CAROLINA PREVIA TELLO ARQUITETA CAU A61095-0  
D.P.P. ANA TEREZA ASSIS COORDENADORA

aprovação D.P.P. ISABEL PINTO  
SINFRA CARLOS FALCÃO  
UFPE ALFREDO GOMES

DIRETORA  
SUPERINTENDENTE  
REITOR