Rev.	Data	Descrição	Des.	Verif.	Aprov.
00	11/08/2014	EMISSÃO INICIAL	WDZ	AVLB	AVLB
-	-	-	-	-	-
-	-	-	-	-	-

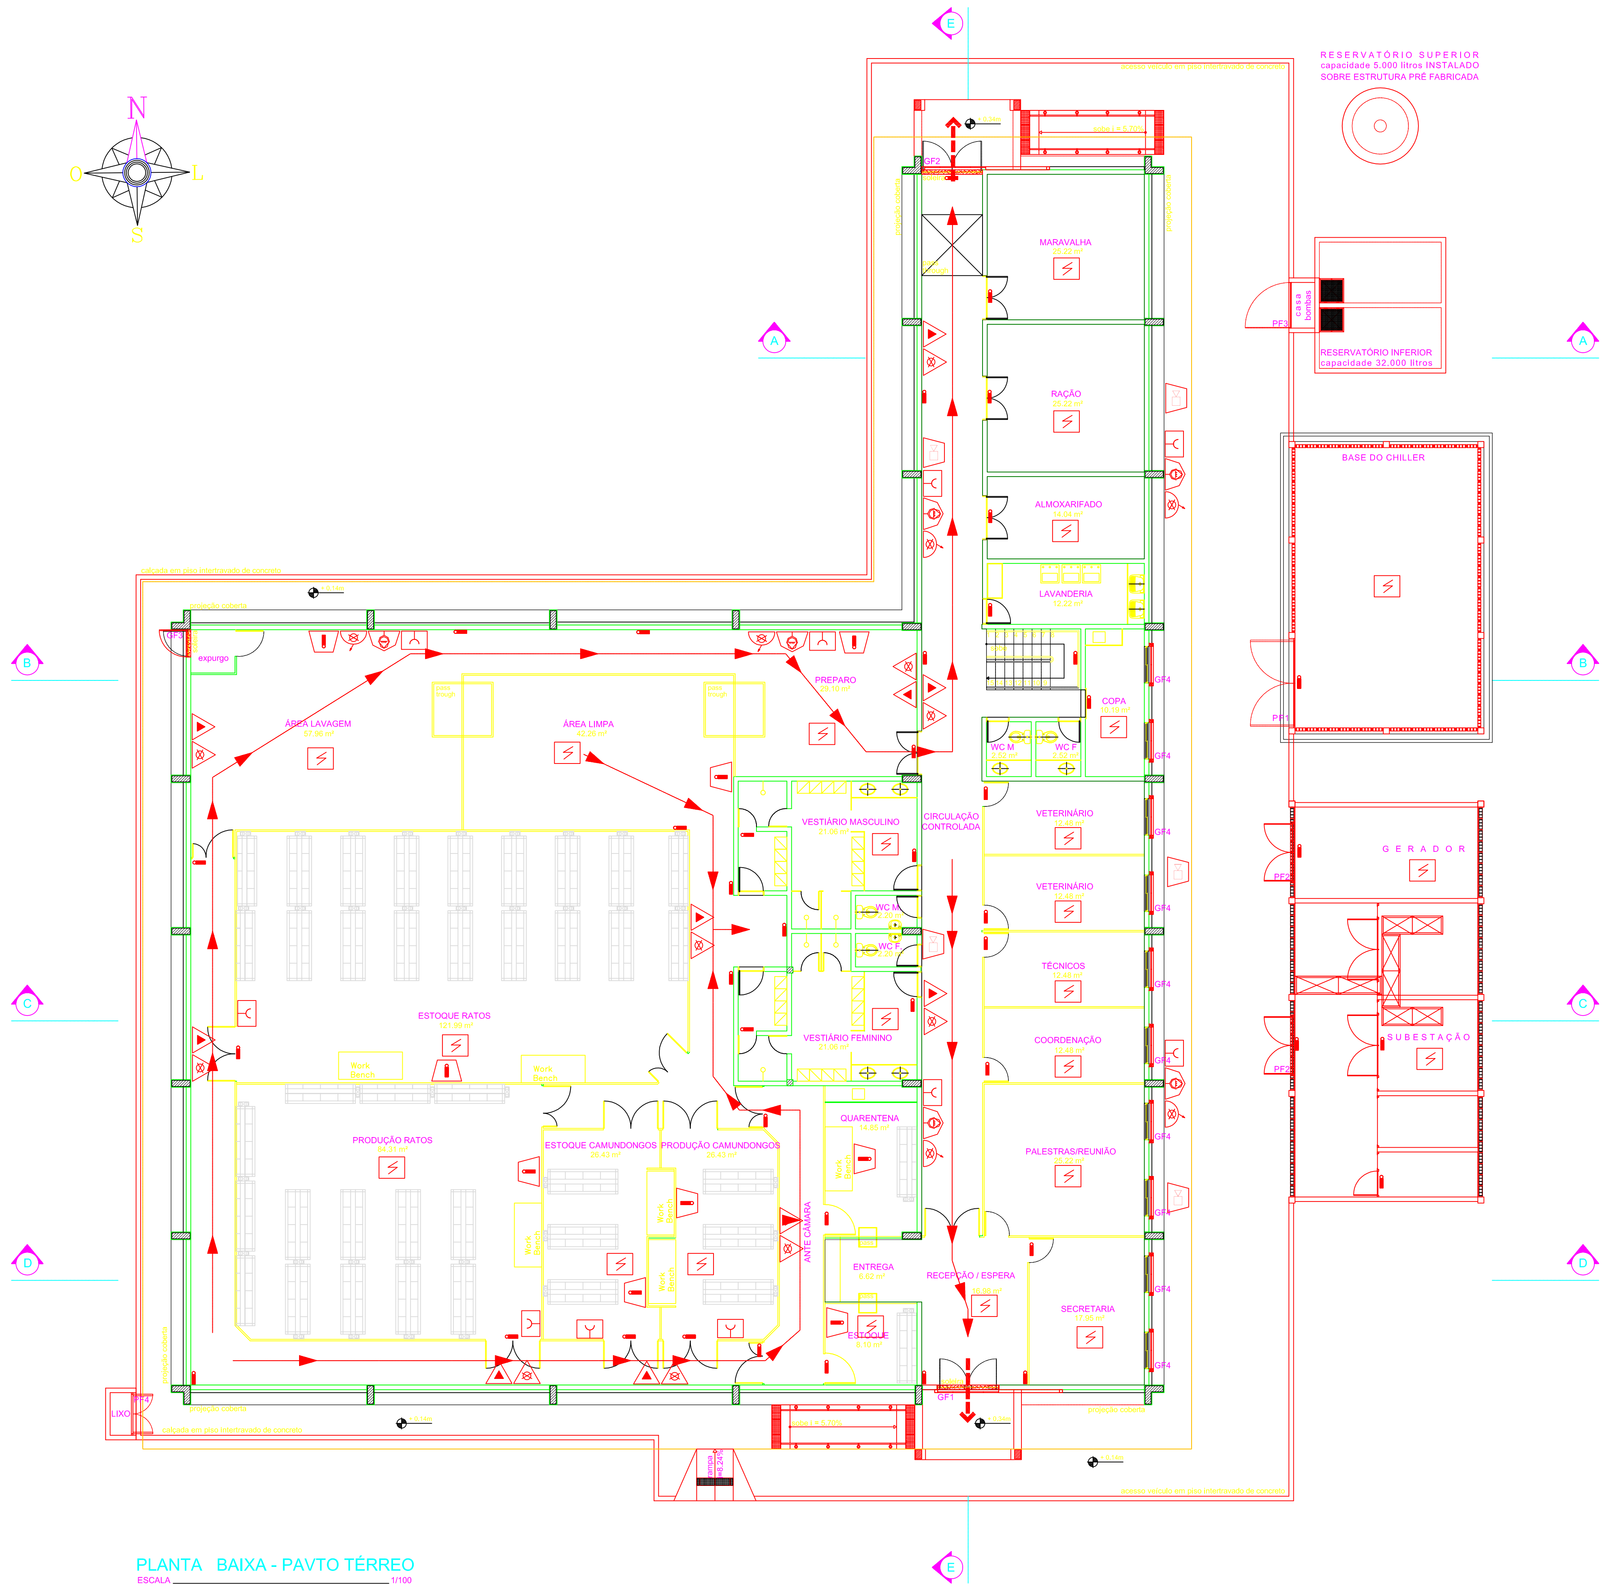

LEGENDA

	Parede Corta-Fogo
	Saída final da rota de fuga
	Direção de fluxo da rota de fuga
	BATERIA DO SISTEMA DE DETECÇÃO E ALARME
	SIRENE DE ALARME
	AVISADOR VISUAL
	ACIONADOR DE BOMBA DE INCÊNDIO (BOTOEIRA TIPO LIGA DESLIGA)
	EXTINTOR DE CARGA D'ÁGUA CAPACIDADE EXTINTORA DE NO MINIMO 2-A
	EXTINTOR DE CARGA DE DIÓXIDO DE CARBONO CO2 CAPACIDADE EXTINTORA DE NO MINIMO 5-B:C
	EXTINTOR DE CARGA DE PÓ BC CAPACIDADE EXTINTORA DE NO MINIMO 20-B:C
	HIDRANTE SIMPLES 2x(60x90x17 cm) COM 2 MANGUEIRAS Ø40mm DE 15 m DE COMP.
	ACINADOR MANUAL DO SIST. DE DETECÇÃO E ALARME DENTRO DE CAIXA LACRADA C/ TAMPA DE VIDRO 1.3 m
	CENTRAL DE DETECÇÃO E ALARME
	ILUMINAÇÃO DE EMERGÊNCIA BLOCO AUTÔNOMO
S1 L/Hmm	L=2H — SAÍDA DE EMERGÊNCIA
S2 L/Hmm	L=2H — SAÍDA DE EMERGÊNCIA
S3 L/Hmm	L=2H — SAÍDA DE EMERGÊNCIA
S8 L/Hmm	L=2H — ESCADA DE EMERGÊNCIA
S9 L/Hmm	L=2H — ESCADA DE EMERGÊNCIA

INTEGRARE ENGENHARIA
Rua Serimbura, 320 – Sl. 35 – São José dos Campos-SP
fone (12) 98182 7777 www.integrare.ind.br
CNPJ: 18.168.295/0001-75

BIOTEC CONTROLE AMBIENTAL
R. Divinópolis, 16 - fone (12) 3939-1803
S. J. Campos - SP www.grupofoianesi.com.br
CNPJ: 05.952.782/0001-82

Denominação / Designation	PROJETO EXECUTIVO CENTRO DE BIOTERISMO INCÊNDIO			Cliente / Customer: UNIVERSIDADE FEDERAL DE PERNAMBUCO
	Nome	Data	Escala / Scale: Ind.	Disciplina / Disciplina: INCÊNDIO
Des.	WDZ	11/08/2014		
Ver.	AVLB	11/08/2014	Responsável Técnico / Technical Responsible	N° Desenho / Drawing-No.: DE-0002-0003-2014-0010 — Rev.: 00
Apr.	AVLB	11/08/2014	...	
Dim.	m		N° CREA: ...	Folha / Sheet: 03 de 04

Formato A0