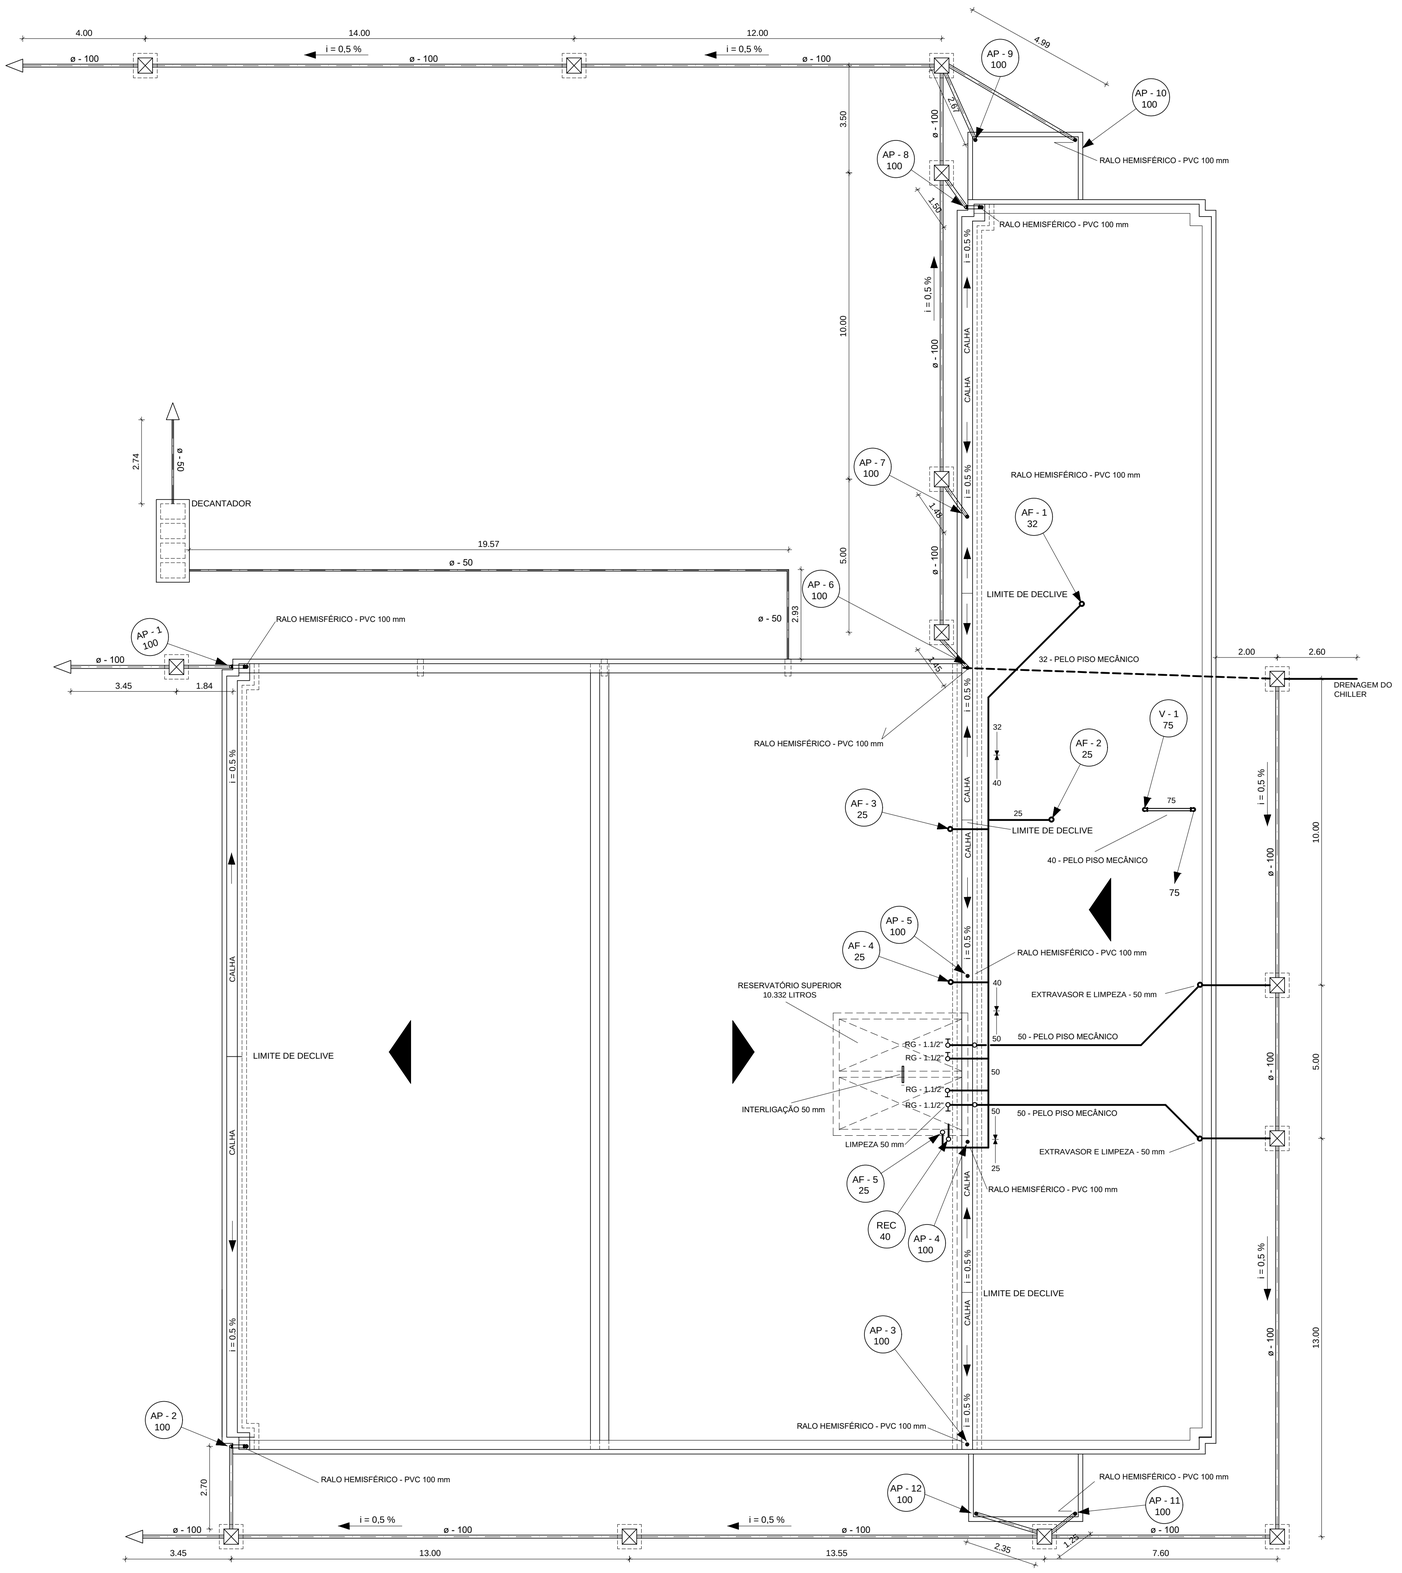

1 PLANTA DE COBERTA
ESCALA: 1/100

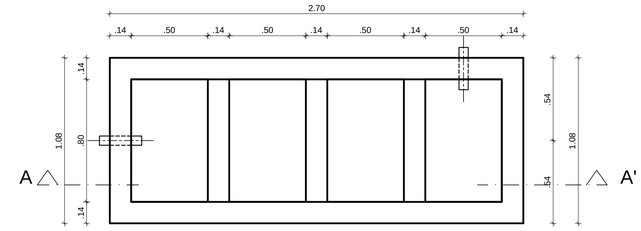

2 PLANTA BAIXA DECANTADOR
ESCALA: 1/20

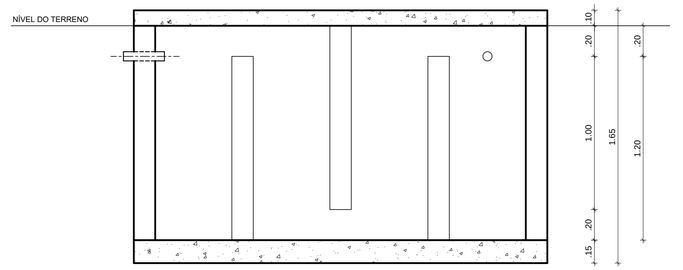

3 CORTE A.A' - DECANTADOR
ESCALA: 1/20

REV.	DATA	OBSERVAÇÕES	DESENHO	REVISÃO	APROVAÇÃO	AUTORIZAÇÃO

UNIVERSIDADE FEDERAL DE PERNAMBUCO
SUPERINTENDÊNCIA DE INFRAESTRUTURA
DIRETORIA DE PLANOS E PROJETOS

CAMPUS RECIFE

projeto:
CONSTRUÇÃO DO CENTRO DE BIOTERISMO - 3ª ETAPA

área técnica:
HIDROSSANITÁRIA

título do documento:
PLANTA DE COBERTA - SEDE / DETALHE DECANTADOR

etapa:
PROJETO EXECUTIVO

quadro de áreas:

PAVIMENTO TÉRREO	926.58 M²	BOMBA	1.80 M²
1º PAVIMENTO	301.50 M²		
SUBESTAÇÃO	82.65 M²	COBERTA	1.012.73 M²
LIXO	1.70 M²	TOTAL CONSTRUÇÃO	1.314.23 M²

prancha:
02 / 03

escala:
1/100, 1/20

data:
NOVEMBRO/2019

responsáveis técnicos:
elaboração: D.P.P. EDILSON FRANÇA — ENGENHEIRO CIVIL - CREA 14821 D
D.P.P. ISABEL PINTO — DIRETORA
SINFRA CARLOS FALCÃO — SUPERINTENDENTE
U F P E ALFREDO GOMES — REITOR