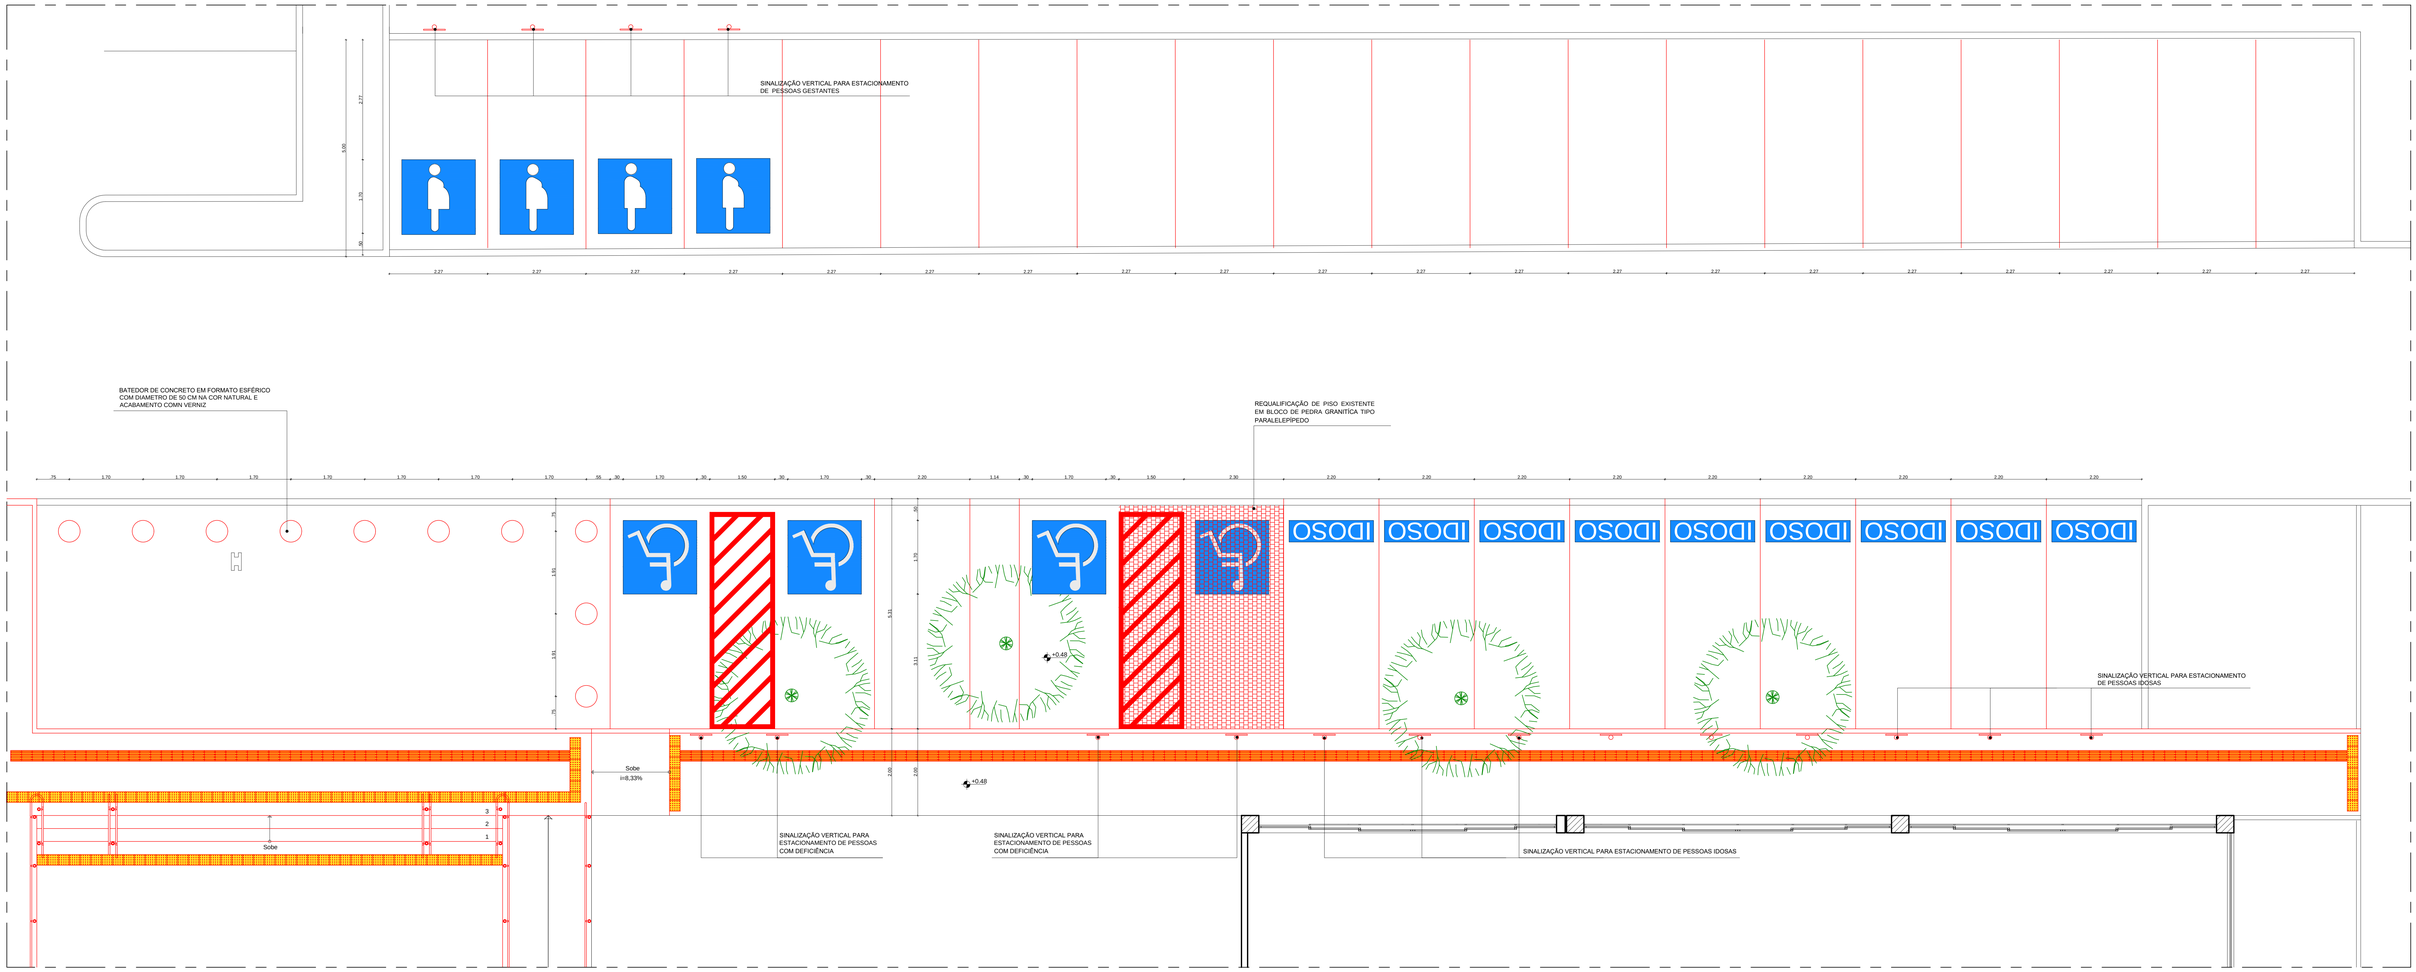

1 PLANTA BAIXA - ESTACIONAMENTO
ESCALA: 1/50

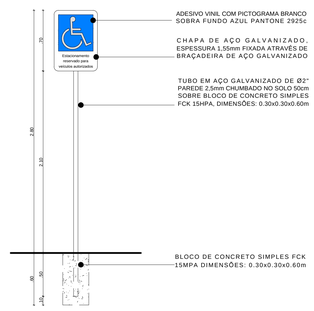

3 PLACA DE SINALIZAÇÃO
ESCALA: 1/25

4 DETALHE DA PLACA DO ESTACIONAMENTO DA PESSOA COM DEFICIÊNCIA
ESCALA: 1/5

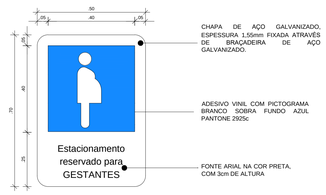

5 DETALHE DE PLACA DE ESTACIONAMENTO PARA GESTANTES
ESCALA: 1/10

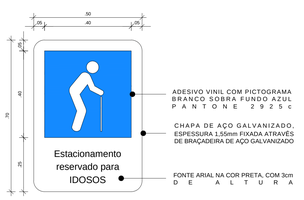

6 DETALHE DE PLACA DE ESTACIONAMENTO PARA IDOSOS
ESCALA: 1/10

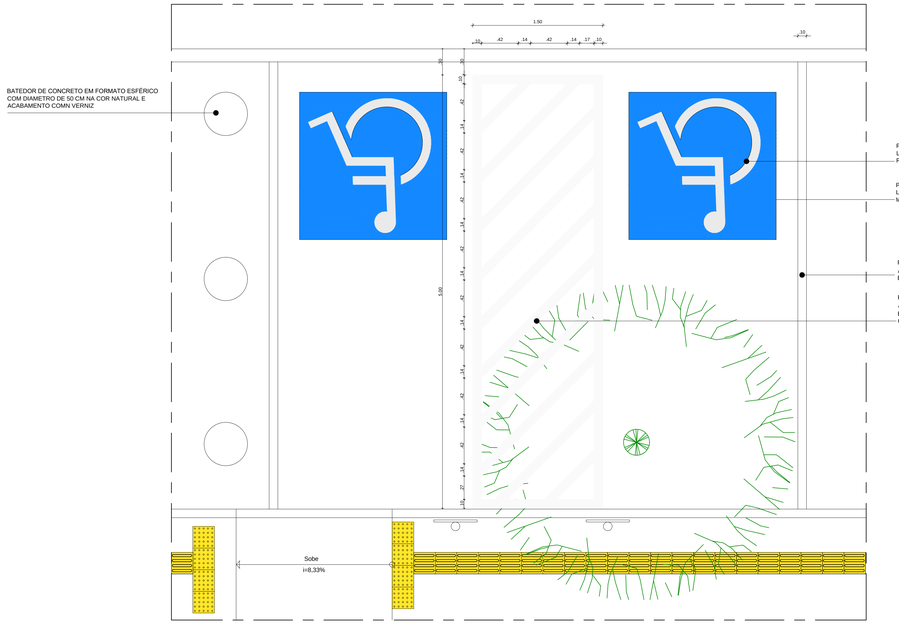

2 PLANTA BAIXA - VAGA PARA PESSOAS COM DEFICIÊNCIA
ESCALA: 1/25

OBSERVAÇÕES: RAMPAS EXISTENTES QUE NÃO FAZEM PARTE DA ROTA ACESSÍVEL NÃO ESTÃO OBRIGATÓRIAMENTE SEGUINDO OS PARAMETROS DA NORMA NBR 90/50

REV.	DATA	OBSERVAÇÕES	DESENHO	REVISÃO	APROVAÇÃO	AUTORIZAÇÃO

UNIVERSIDADE FEDERAL DE PERNAMBUCO
SUPERINTENDÊNCIA DE INFRAESTRUTURA
DIRETORIA DE PLANOS E PROJETOS

CAMPUS RECIFE

projeto: CAC - INTERVENÇÃO DE ACESSIBILIDADE FÍSICA	área técnica: ARQUITETURA
Título do documento: ESTACIONAMENTO CAC - CONSTRUÇÃO	etapa: PROJETO EXECUTIVO
quadro de áreas:	prancha: 09 / 61
	escala: 1/50, 1/25, 1/20, 1/5
	data: NOVEMBRO/2019

responsáveis técnicos:
elaboração: D.P.P. RAFAELA CAVALCANTI — ARQUITETA - CAU A45474-5
D.P.P. ISABEL PINTO — ARQUITETA - CAU A11706-4
D.P.P. LUCAS TORCHIO — ESTAGIÁRIO

aprovação: D.P.P. ISABEL PINTO — DIRETORA
SINFRA CARLOS FALCÃO — SUPERINTENDENTE
U.F.P.E ALFREDO GOMES — REITOR