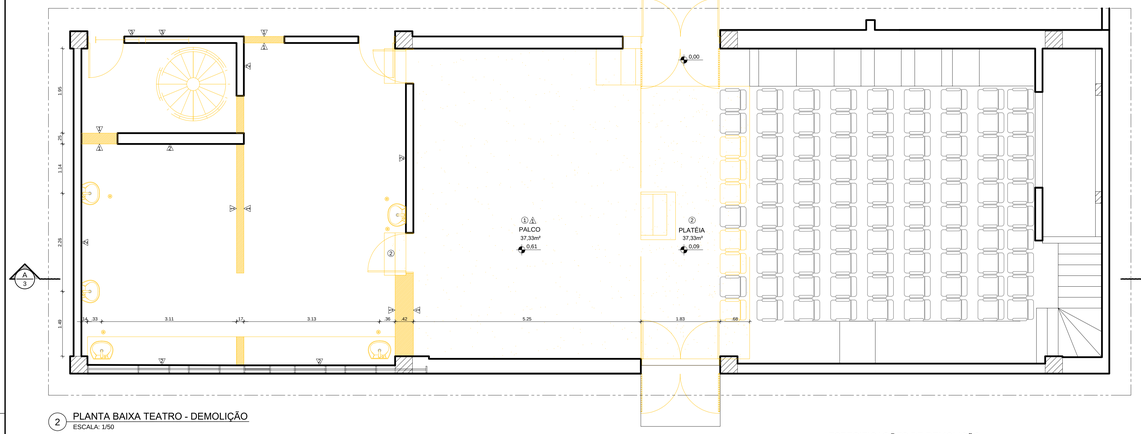

2 PLANTA BAIXA TEATRO - DEMOLIÇÃO
ESCALA: 1/50

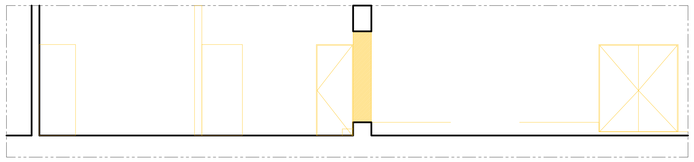

3 CORTE AA' - DEMOLIÇÃO
ESCALA: 1/50

ESPECIFICAÇÕES DE DEMOLIÇÃO

○ • PISO

1 - REMOÇÃO DO PALCO E DE TRECHO DE PISO EM ASSOALHO DE MADEIRA.
2 - DEMOLIÇÃO DE ESCADA EM MADEIRA REVESTIDA EM ALCATIFA.
3 - DEMOLIÇÃO DE ESCADA EM CONCRETO

△ • PAREDES

1 - DEMOLIÇÃO DE ALVENARIA.
2 - DEMOLIÇÃO DO REVESTIMENTO EM CERÂMICA
3 - ABERTURA DE VÃO PARA INSTALAÇÃO DE JANELA ALTA

DIVERSOS

- REMOÇÃO DE PORTAS E PORTÕES EXISTENTES.
- REMOÇÃO DE BANCADA COM LAVATÓRIO.
- DEMOLIÇÃO DA ESCADA EXISTENTE.
- REMOÇÃO DE LAVATÓRIO EM LOUÇA.
- REMOÇÃO DE CADEIRAS DA PLATÉIA

AMBIENTE	LEGISLAÇÃO	%	ESPECÍFICO	TOTAL
MILTON BACCARELLI	Decreto Federal - nº 5296/04 Art. 23.	2	2 ASSENTOS RESERVADOS PARA P.C.R	87
	Decreto Federal - nº 5296/04 Art. 23.	2	2 ASSENTOS RESERVADOS PARA P.M.R OU P.D.V.	

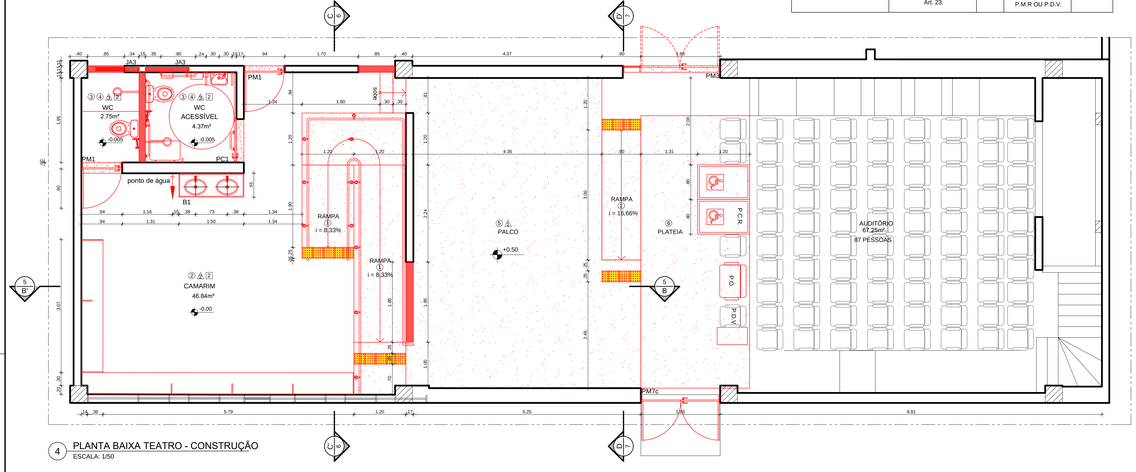

4 PLANTA BAIXA TEATRO - CONSTRUÇÃO
ESCALA: 1/50

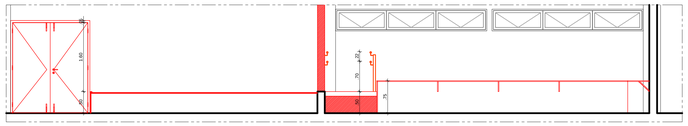

5 CORTE BB' - CONSTRUÇÃO
ESCALA: 1/50

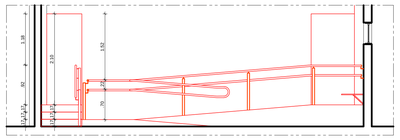

6 CORTE CC' - CONSTRUÇÃO
ESCALA: 1/50

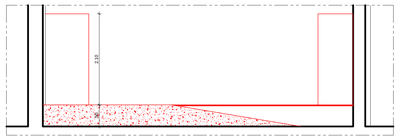

7 CORTE DD' - CONSTRUÇÃO
ESCALA: 1/50

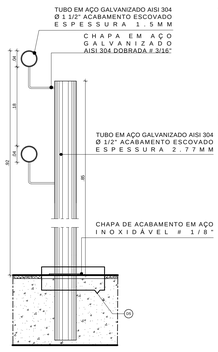

11 DETALHE CORRIMÃOS
ESCALA: 1/5

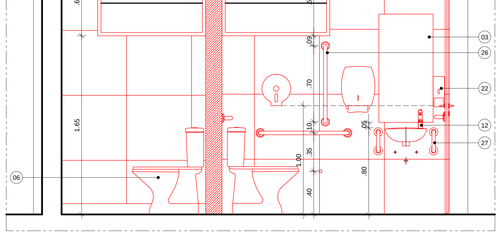

9 CORTE EE' - CONSTRUÇÃO
ESCALA: 1/20

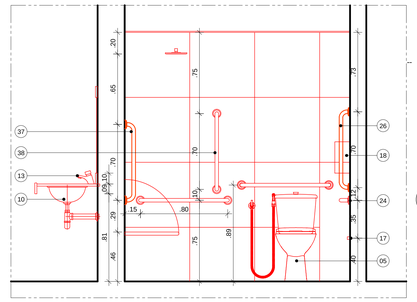

10 CORTE FF' - CONSTRUÇÃO
ESCALA: 1/20

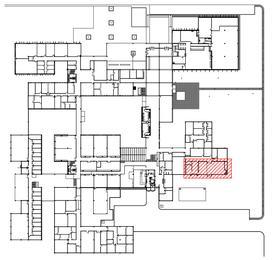

1 PLANTA CHAVE - PAV. TÉRREO
SEM ESCALA

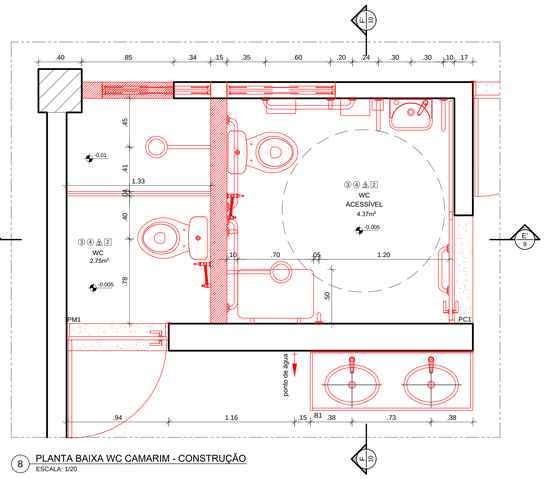

8 PLANTA BAIXA WC CAMARIM - CONSTRUÇÃO
ESCALA: 1/20

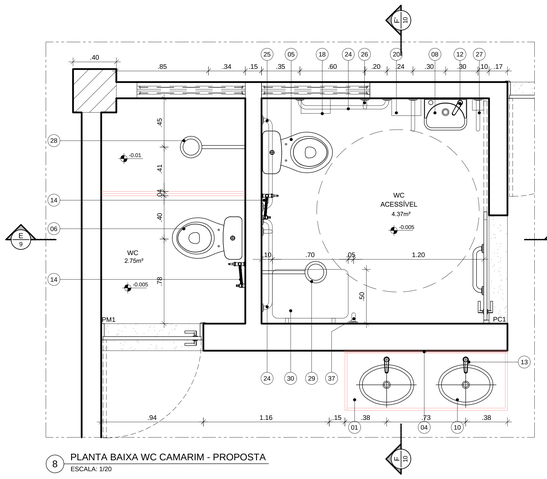

8 PLANTA BAIXA WC CAMARIM - PROPOSTA
ESCALA: 1/20

ESPECIFICAÇÕES DE CONSTRUÇÃO

○ • PISO

1 - RAMPA E PATAMAR EM CONCRETO SIMPLES FCK 10MPA COM ACABAMENTO EM PISO VINÍLICO EM PLACAS DIMENSÃO 30X30. PADRÃO LISO ESP. 3,2MM LINHA THRU COR PRETO REF A802 TARKETT OU SIMILAR.
2 - RECONSTITUIÇÃO DO PISO VINÍLICO EM PLACA, LINHA PAVIFLEX NATURAL REF. 9205809 MARCA TARKETT OU SIMILAR
3 - REVESTIMENTO EM PORCELANATO TÉCNICO, SUPERFÍCIE NATURAL, NAS DIMENSÕES 60 X 60CM NA COR BEGE, TIPO MINIMUM AREIA FABRICANTE ELIANE OU EQUIVALENTE TÉCNICO, REJUNTE EM ARGAMASSA TIPO CIMENTCOLA FLEXÍVEL TIPO ACI II, PARA ASSENTAMENTO DE PORCELANATO, RESISTENTE A ÁGUA, NA COR CINZA DA QUARTZOLIT, OU EQUIVALENTE TÉCNICO.
4 - SOLEIRA E DIVIBOX EM GRANITO NATURAL POLIDO TIPO PRETO TIJUCA LARGURA VARIÁVEL ESPESSURA 2CM, NOS LOCAIS DEMARCADOS.
5- PISO EM TÁBUAS DE MADEIRA CONSIDERANDO REAPROVEITAMENTO MATERIAL INCLUSIVE VIGAMENTO.
6 - RECONSTITUIÇÃO DO RECONSTITUIÇÃO DO PISO VINÍLICO EM PLACA, LINHA PAVIFLEX NATURAL REF. 9205809 MARCA TARKETT OU SIMILAR

△ • PAREDES

1 - REVESTIMENTO EM PINTURA ACRÍLICA ACETINADA NA COR PRETA FABRICANTE CORAL OU SIMILAR.
2 - REVESTIMENTO EM PINTURA ESMALTE SINTÉTICO ACETINADO NA COR BRANCO NEVE FABRICANTE CORAL OU SIMILAR.
3 - REVESTIMENTO EM PORCELANATO TÉCNICO, SUPERFÍCIE POLIDA , NAS DIMENSÕES 60 X 60CM NA COR BEGE, TIPO MINIMUM AREIA FABRICANTE ELIANE OU EQUIVALENTE TÉCNICO, REJUNTE EM ARGAMASSA TIPO CIMENTCOLA FLEXÍVEL TIPO AC III, PARA ASSENTAMENTO DE PORCELANATO, RESISTENTE A ÁGUA , NA COR CINZA DA QUARTZOLIT, OU EQUIVALENTE TÉCNICO.

□ • TETO

1 - LAJE EXISTENTE EM CONCRETO APLICAR PINTURA EM TINTA ACRÍLICA ANTIMOFO, COM ACABAMENTO FOSCO, NA COR BRANCO GELO REF.002, FABRICANTE CORAL OU EQUIVALENTE TÉCNICO.

2 - FORRO EM GESSO COM PINTURA EM ESMALTE SINTÉTICO FOSCO NA COR BRANCO GELO FABRICANTE CORAL OU SIMILAR.

OUTROS

- REASSENTAMENTO DE CADEIRAS.
- PISO TATIL DE ALERTA EM BORRACHA SINTÉTICA PASTILHADO 5MM DE ESPESSURA E DIMENSÕES DE 25X25CM NA COR AMARELO DE MARCA TOTAL ACESSIBILIDADE OU SIMILAR.
- PORTA DE MADEIRA .
- BANCADA EM GRANITO NATURAL POLIDO CINZA ANDORINHA

OUTROS

		TOTAL (UNID.)
01	BANCADA EM GRANITO NATURAL POLIDO CINZA ANDORINHA TESTEIRA E RESPALDO DE 10CM DE ALTURA CONFORME DETALHAMENTO. INSTALAR A 0,90M DE ALTURA DO PISO ACABADO (BORDA SUPERIOR)	
00	BANCO EM GRANITO NATURAL POLIDO CINZA ANDORINHA 1,55M (C) X 0,55M (L), CONFORME DETALHAMENTO. INSTALAR A 0,45M DE ALTURA DO PISO ACABADO (BORDA SUPERIOR)	
01	ESPELHO CRISTAL ESPESSURA 4MM 0,50M (C) X 1,00M (H). INSTALAR A 0,85M DO PISO ACABADO (BORDA INFERIOR)	
01	ESPELHO CRISTAL DIMENSÃO 1,45x0,80 M ESP. 4MM SOBRE COMPENSADO 10MM INSTALAR A 1,00M DE ALTURA DO PISO ACABADO (BORDA INFERIOR)	
01	BACIA SANITÁRIA PARA CAIXA ACOPLADA NA COR BRANCO REF. P115.17 LINHA IZY CONFORTO FABRICANTE DECA OU EQUIVALENTE TÉCNICO. INSTALAR: A) CAIXA ACOPLADA TIPO IZY CONFORTO DA DECA NA COR BRANCO REF. CDC.00F.17 OU EQUIVALENTE TÉCNICO; B) ASSENTO PLÁSTICO TIPO *SLOW CLOSE* DA DECA PARA BACIA IZY NA COR BRANCO GELO REF. AP.165.17 OU EQUIVALENTE TÉCNICO; C) ANEL DE VEDAÇÃO PARA BACIA.	
01	BACIA SANITÁRIA EM LOUÇA PARA CAIXA ACOPLADA NA COR BRANCO REF P111.17 LINHA IZY FABRICANTE DECA OU EQUIVALENTE TÉCNICO. INSTALAR: A) CAIXA ACOPLADA COR BRANCO REF. CD.00F.17 LINHA IZY FABRICANTE DECA OU EQUIVALENTE TÉCNICO; B) ASSENTO PLÁSTICO TIPO *SLOW CLOSE* NA COR BRANCO REF. AP.165.17 LINHA IZY FABRICANTE DECA OU EQUIVALENTE TÉCNICO; C) ANEL DE VEDAÇÃO PARA BACIA.	
00	LAVATÓRIO CANTO EM LOUÇA COR BRANCO REF. L.101.17 LINHA IZY, VÁLVULA DE ESCOAMENTO REF. 1602.C, SIFÃO METÁLICO PARA LAVATÓRIO 1"X11/2" REF. 1680.C.100.112 FABRICANTE DECA OU EQUIVALENTE TÉCNICO. INSTALAR CONJUNTO A 0,80M DE ALTURA DO PISO ACABADO (BORDA SUPERIOR).	
01	LAVATÓRIO EM LOUÇA NA COR BRANCO REF. L.15.17 LINHA IZY, VÁLVULA DE ESCOAMENTO REF. 1602.C, SIFÃO METÁLICO PARA LAVATÓRIO 1"X11/2" REF. 1680.C.100.112 FABRICANTE DECA OU EQUIVALENTE TÉCNICO. INSTALAR CONJUNTO A 0,80M DE ALTURA DO PISO ACABADO (BORDA SUPERIOR).	
00	CUBA DE EMBUTIR OVAL PEQUENA EM LOUÇA PARA APLICAÇÃO EM BANCADA REF. L.41.17 NA COR BRANCO, VÁLVULA DE ESCOAMENTO REF. 1602.C, SIFÃO METÁLICO PARA LAVATÓRIO 1"X11/2" REF. 1680.C.100.112 FABRICANTE DECA OU EQUIVALENTE TÉCNICO;	
02	CUBA DE EMBUTIR OVAL GRANDE EM LOUÇA PARA APLICAÇÃO EM BANCADA REF. L.37.17 NA COR BRANCO, VÁLVULA DE ESCOAMENTO REF. 1602.C, SIFÃO METÁLICO PARA LAVATÓRIO 1"X11/2" REF. 1680.C.100.112 FABRICANTE DECA OU EQUIVALENTE TÉCNICO;	
00	MICTÓRIO CONVENCIONAL EM LOUÇA NA COR BRANCO COM SIFÃO INTEGRADO REF. M.712, VÁLVULA DE DESCARGA PARA MICTÓRIO COM ACIONAMENTO MANUAL E FECHAMENTO AUTOMÁTICO REF. 2570.C LINHA DECAMATIC FABRICANTE DECA OU EQUIVALENTE TÉCNICO	
01	TORNEIRA METÁLICA DE MESA COM FECHAMENTO AUTOMÁTICO PARA LAVATÓRIO , ACABAMENTO CROMADO, REF. 1173.C CONF LINHA DECAMATIC ECO CONFORTO, LIGAÇÃO FLEXÍVEL MALHA DE AÇO 30CM REF.4607.C FABRICANTE DECA OU EQUIVALENTE TÉNICO;	
02	TORNEIRA METÁLICA DE MESA COM FECHAMENTO AUTOMÁTICO PARA LAVATÓRIO , ACABAMENTO CROMADO, REF. 1170.C LINHA DECAMATIC, LIGAÇÃO FLEXÍVEL MALHA DE AÇO 30CM REF.4607.C FABRICANTE DECA OU EQUIVALENTE TÉCNICO;	
02	DUCHA HIGIÊNICA COM REGISTRO E DERIVAÇÃO, COMPRIMENTO 1,20M REF. 1984.C24.ACT BR LINHA IZY PLUS FABRICANTE DECA OU EQUIVALENTE TÉCNICO;	
02	CABIDE COM ACABAMENTO CROMADO REF. 2060.C37 LINHA IZY FABRICANTE DECA OU EQUIVALENTE TÉCNICO. INSTALAR A 1,00M DE ALTURA DO PISO ACABADO (EIXO).	
00	PRATELEIRA DE VIDRO REF. 2030.C37 LINHA IZY FABRICANTE DECA OU EQUIVALENTE TÉCNICO. INSTALAR A 1,00M DE ALTURA DO PISO ACABADO (BORDA SUPERIOR)	
03	BOTOEIRA/ ACIONADOR MANUAL PNE EM CONJUNTO COM SIRENE AUDIOVISUAL PARA EMERGÊNCIA EM SANITÁRIO DE PORTADOR DE NECESSIDADE ESPECIAL, TIPO AUDIOVISUAL, COM BOTÃO DO TIPO SOCO, SEM FIO, DA ABAFIRE REF. AFAMPNEDA OU EQUIVALENTE TÉCNICO. CONFORME COM A NBR 9050. INSTALAR A 0,40M DE ALTURA DO PISO ACABADO (EIXO);	
01	DISPENSER PARA PAPEL HIGIÊNICO TIPO ROLÃO (300/500M) LINHA CLEAN VELOX, NA COR BRANCO, REF. C19650 FABRICANTE PREMISSE OU EQUIVALENTE TÉCNICO. INSTALAR A 1,00M DE ALTURA DO PISO ACABADO (BORDA INFERIOR);	
01	DISPENSER PARA PAPEL HIGIÊNICO TIPO ROLÃO (300/500M) LINHA CLEAN VELOX, NA COR BRANCO, REF. C19650 FABRICANTE PREMISSE OU EQUIVALENTE TÉCNICO. INSTALAR A 0,80M DE ALTURA DO PISO ACABADO (BORDA INFERIOR);	
01	DISPENSER PARA PAPEL TOALHA TIPO INTERFOLHAS 2 OU 3 DOBRAS LINHA CLEAN VELOX, NA COR BRANCO, REF. C19533 FABRICANTE PREMISSE OU EQUIVALENTE TÉCNICO. INSTALAR A 1,20M DE ALTURA DO PISO ACABADO (BORDA INFERIOR);	
01	DISPENSER PARA PAPEL TOALHA TIPO INTERFOLHAS 2 OU 3 DOBRAS LINHA CLEAN VELOX, NA COR BRANCO, REF. C19533 FABRICANTE PREMISSE OU EQUIVALENTE TÉCNICO. INSTALAR A 1,20M DE ALTURA DO PISO ACABADO (BORDA INFERIOR);	
01	DISPENSER PARA SABONETE LÍQUIDO PARA SER USADO COM REFIL OU RESERVATÓRIO DE 800ML. LINHA CLEAN VELOX, NA COR BRANCO, REF. C19429 FABRICANTE PREMISSE OU EQUIVALENTE TÉCNICO. INSTALAR A 1,00M DE ALTURA DO PISO ACABADO (BORDA INFERIOR);	
01	DISPENSER PARA SABONETE LÍQUIDO PARA SER USADO COM REFIL OU RESERVATÓRIO DE 800ML , LINHA CLEAN VELOX, NA COR BRANCO, REF. C19429 FABRICANTE PREMISSE OU EQUIVALENTE TÉCNICO. INSTALAR A 1,20M DE ALTURA DO PISO ACABADO (BORDA INFERIOR);	
02	BARRA DE APOIO HORIZONTAL RETA DIMENSÃO 80CM EM AÇO INOX ESCOVADO REF.2310.0.080.ESC LINHA CONFORTO FABRICANTE DECA OU EQUIVALENTE TÉCNICO. INSTALAR A 0,75M DE ALTURA DO PISO ACABADO;	
01	BARRA DE APOIO HORIZONTAL RETA DIMENSÃO 80CM EM AÇO INOX ESCOVADO REF.2310.0.080.ESC LINHA CONFORTO FABRICANTE DECA OU EQUIVALENTE TÉCNICO. INSTALAR A 0,89M DE ALTURA DO PISO ACABADO, NA PAREDE DE FUNDO;	
01	BARRA DE APOIO VERTICAL RETA DIMENSÃO 70CM EM AÇO-INOX ESCOVADO REF.2310.0.070.ESC LINHA CONFORTO FABRICANTE DECA OU EQUIVALENTE TÉCNICO. INSTALAR A 1,04M DE ALTURA ACIMA DO EIXO DA BARRA HORIZONTAL LATERAL;	
02	BARRA DE APOIO LATERAL PARA LAVATÓRIO, TIPO "U" EM AÇO INOX ESCOVADO REF. 2373.1.030.ESC LINHA CONFORTO FABRICANTE DECA OU EQUIVALENTE TÉCNICO. INSTALAR A 0,80M DE ALTURA DO PISO ACABADO (BORDA SUPERIOR);	
01	CHUVEIRO METÁLICO TRADICIONAL COM TUBO DE PAREDE REF. 1967.C.CT LINHA ASPEN FABRICANTE DECA OU EQUIVALENTE TÉCNICO. INSTALAR A 2,10M DE ALTURA DO PISO ACABADO (EIXO);	
01	CHUVEIRO METÁLICO COM DESVIADOR E DUCHA MANUAL REF. 1967.C LINHA ASPEN FABRICANTE DECA OU EQUIVALENTE TÉCNICO. INSTALAR A 2,10M DE ALTURA DO PISO ACABADO (EIXO);	
01	CADEIRA DE BANHO REF. 2356.1 LINHA CONFORTO FABRICANTE DECA OU EQUIVALENTE TÉCNICO ;	
02	ACABAMENTO PARA REGISTRO DE GAVETA REF 4900.C40.PQ.CR LINHA TARGA FABRICANTE DECA OU EQUIVALENTE TÉCNICO ;	
02	ACABAMENTO PARA REGISTRO DE PRESSÃO REF 4900.C40.PQ.CR LINHA TARGA FABRICANTE DECA OU EQUIVALENTE TÉCNICO ;	
00	TANQUE EM AÇO INOX AISI 304 DIMENSÃO 515X630MM PROFUNDIDADE 260MM REF TS 550 ACABAMENTO POLIDO COM VÁLVULA DE ESCOAMENTO 31/2" TIPO AMERICANA FABRICANTE FRANKE DOUAT OU EQUIVALENTE TÉCNICO, SIFÃO METÁLICO PARA COZINHA E TANQUE 11/2"X2" FABRICANTE DECA OU EQUIVALENTE TÉCNICO ;	
00	CUBA DE EMBUTIR EM AÇO INOX AISI 304 DIMENSÃO 370X430MM PROFUNDIDADE 150MM ACABAMENTO POLIDO COM VÁLVULA DE ESCOAMENTO 31/2" TIPO AMERICANA FABRICANTE FRANKE DOUAT OU EQUIVALENTE TÉCNICO, SIFÃO METÁLICO PARA COZINHA E TANQUE 11/2"X2" FABRICANTE DECA OU EQUIVALENTE TÉCNICO ;	
00	TORNEIRA METÁLICA DE PAREDE TOP JET TUBO LONGO 250MM REF. 1170 DL LINHA DIGITAL LINE FABRICANTE FABRIMAR OU EQUIVALENTE TÉCNICO;	
00	TORNEIRA METÁLICA DE MESA PARA COZINHA REF. 1167 P LINHA PRATIKA FABRICANTE FABRIMAR OU EQUIVALENTE TÉCNICO;	
01	BARRA DE APOIO VERTICAL RETA DIMENSÃO 70CM EM AÇO INOX ESCOVADO REF.2310.0.070.ESC LINHA CONFORTO FABRICANTE DECA OU EQUIVALENTE TÉCNICO. INSTALAR A 0,75M DE ALTURA ACIMA DO PISO ACABADO;	
01	BARRA DE APOIO VERTICAL RETA DIMENSÃO 70CM EM AÇO INOX ESCOVADO REF.2310.0.070.ESC LINHA CONFORTO FABRICANTE DECA OU EQUIVALENTE TÉCNICO. INSTALAR A 0,85M DE ALTURA ACIMA DO PISO ACABADO;	

REV.	DATA	OBSERVAÇÕES	DESENHO	REVISÃO	APROVAÇÃO	AUTORIZAÇÃO

UNIVERSIDADE FEDERAL DE PERNAMBUCO
SUPERINTENDÊNCIA DE INFRAESTRUTURA
DIRETORIA DE PLANOS E PROJETOS

CAMPUS RECIFE

projeto: CAC - INTERVENÇÃO DE ACESSIBILIDADE FÍSICA
título do documento: TEATRO MILTON BACCARELLI - DEMOLIÇÃO E CONSTRUÇÃO
ÁREA INTERNA CAC
quadro de áreas:

área técnica: ARQUITETURA
etapa: PROJETO EXECUTIVO
prancha: 33 / 61
escala: 1/50, 1/20, 1/5
data: OUTUBRO/2020

responsáveis técnicos:
D.P.P. ANA TEREZA ASSIS — ARQUITETA - CAU A65566-0
D.P.P. ISABEL PINTO — ARQUITETA - CAU A11706-4

autorização:
D.P.P. ISABEL PINTO — DIRETORA
SINFRA CARLOS FALCÃO — SUPERINTENDENTE
U.F.P.E ALFREDO GOMES — REITOR