



2 ELEVÇÃO - PM3  
ESCALA: 1/25

3 CORTE AA' - PM3  
ESCALA: 1/25

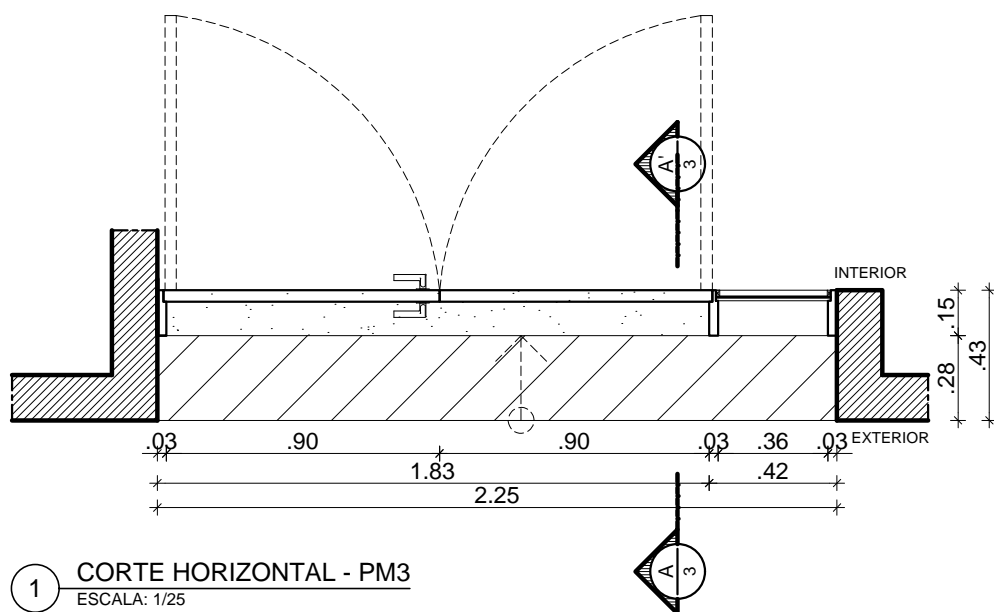

1 CORTE HORIZONTAL - PM3  
ESCALA: 1/25

|   |   |  |
|---|---|--|
|    | <p>UNIVERSIDADE FEDERAL DE PERNAMBUCO</p> <p>SUPERINTENDÊNCIA DE INFRAESTRUTURA</p> <p>DIRETORIA DE PLANOS E PROJETOS</p> | <p>CAMPUS</p> <p>RECIFE</p>  |
| <p>projeto:</p> <p>CAC - INTERVENÇÃO DE ACESSIBILIDADE FÍSICA</p>   |   | <p>área técnica:</p> <p>ARQUITETURA</p>  |
| <p>título do documento:</p> <p>DETALHAMENTO PORTA DE MADEIRA - PM3</p>  |   | <p>etapa:</p> <p>PROJETO EXECUTIVO</p>   |
| <p>responsáveis técnicos:</p> <p>elaboração</p> <p>D.P.P. RAFAELA CAVALCANTI</p> <p>D.P.P. ISABEL PINTO</p> <p>D.P.P. LARA BAPTISTA</p> | <p>ARQUITETA - CAU A45474-5</p> <p>ARQUITETA - CAU A11706-4</p> <p>ESTAGIÁRIA</p>   | <p>prancha:</p> <p>51 / 61</p> <p>escala:</p> <p>1/25</p> <p>data:</p> <p>NOV/2019</p> |