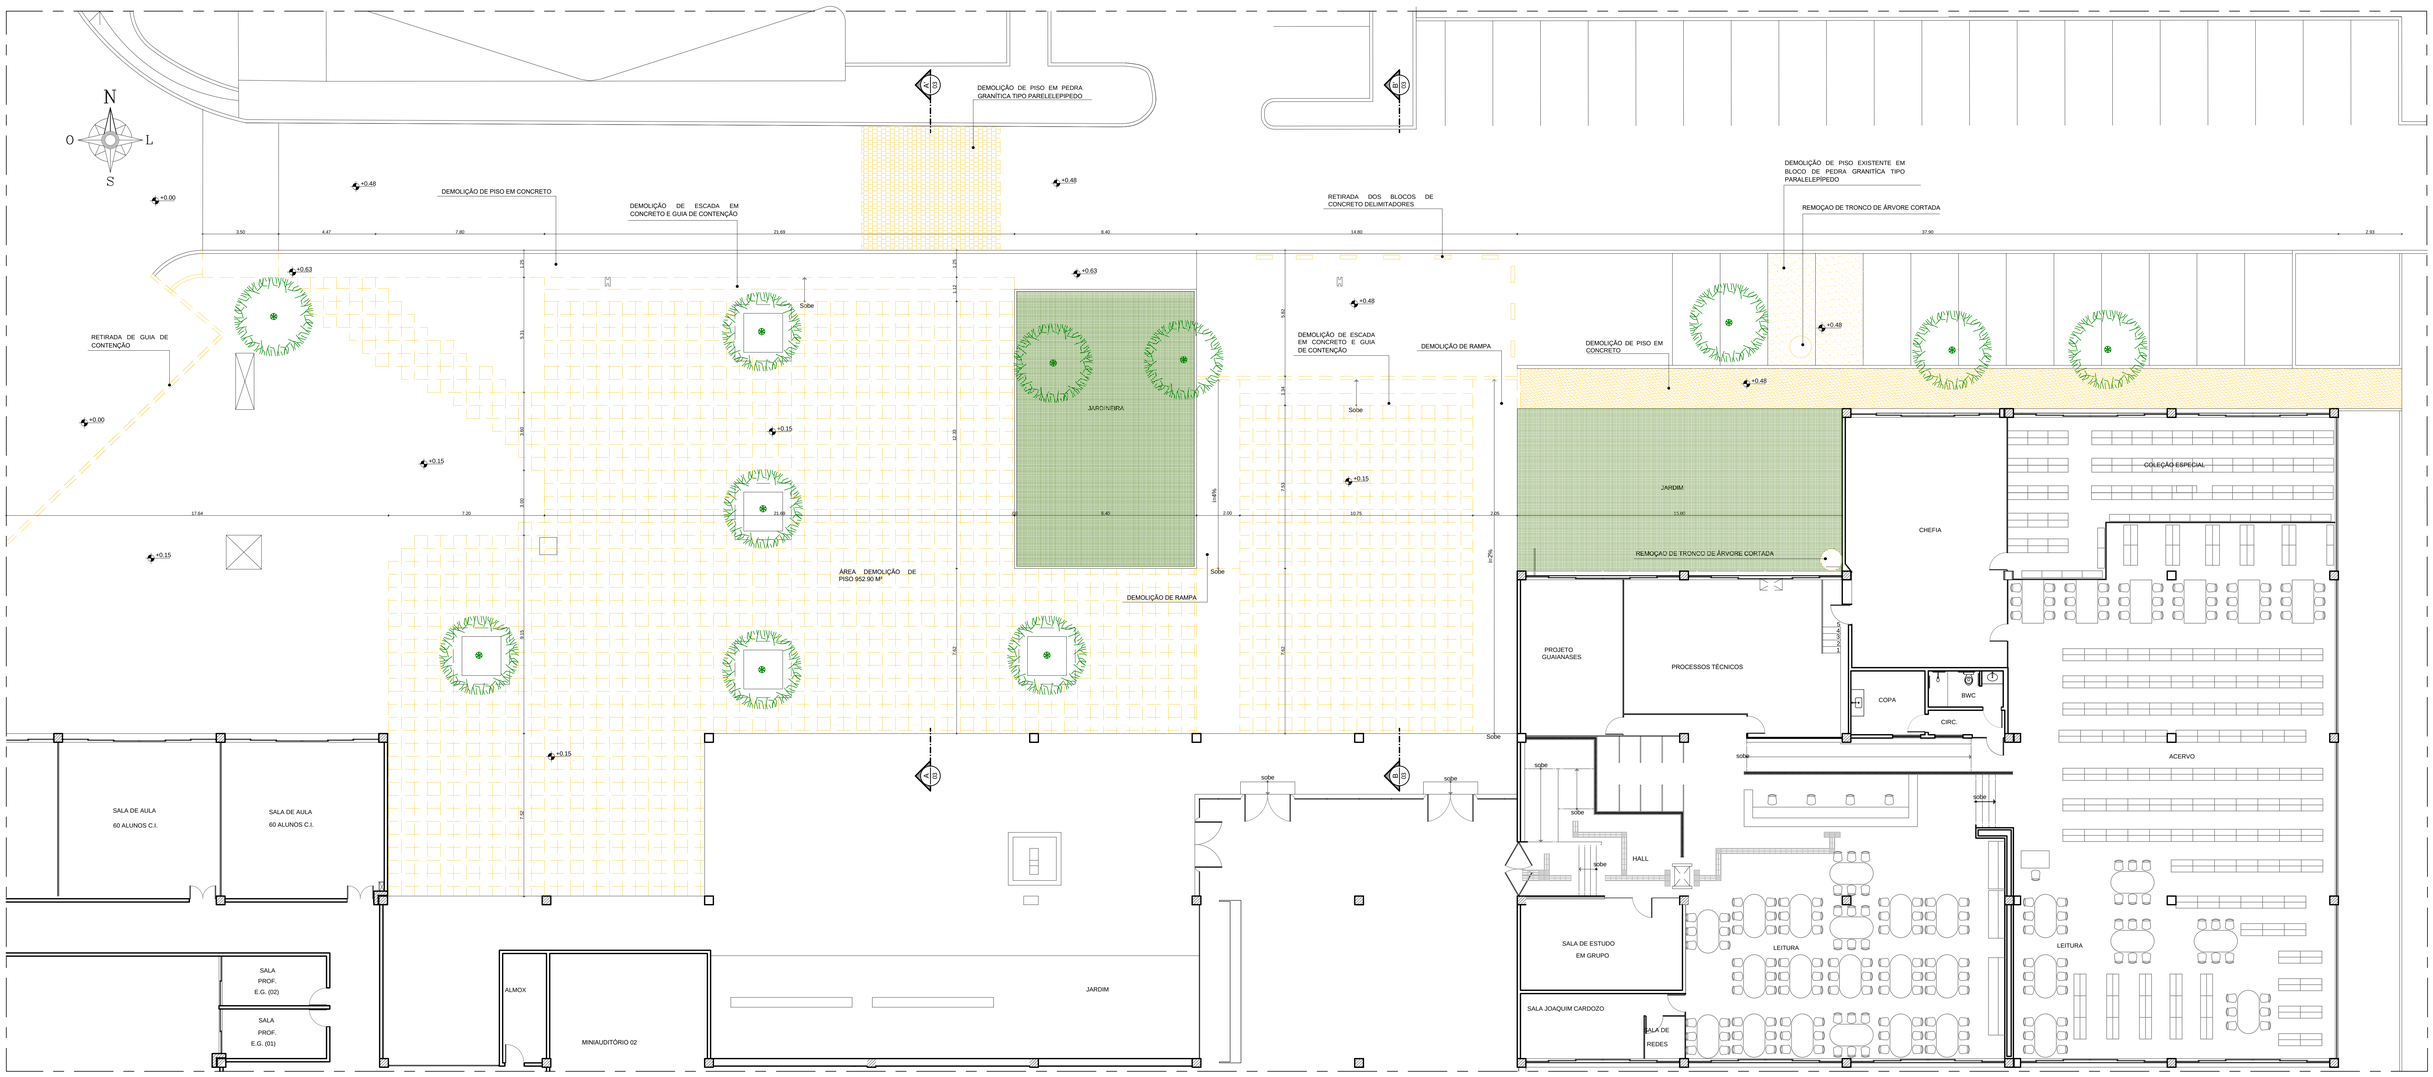

1 PLANTA DE DEMOLIÇÃO - TRECHO 01
ESCALA: 1/100

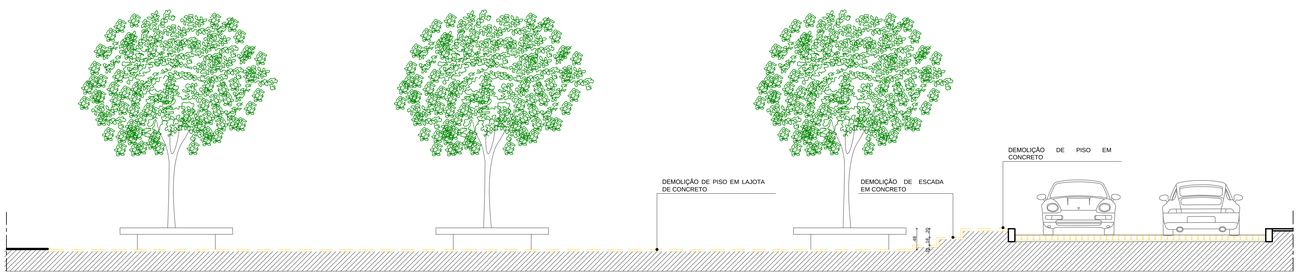

2 CORTE A . A' - DEMOLIÇÃO
ESCALA: 1/50

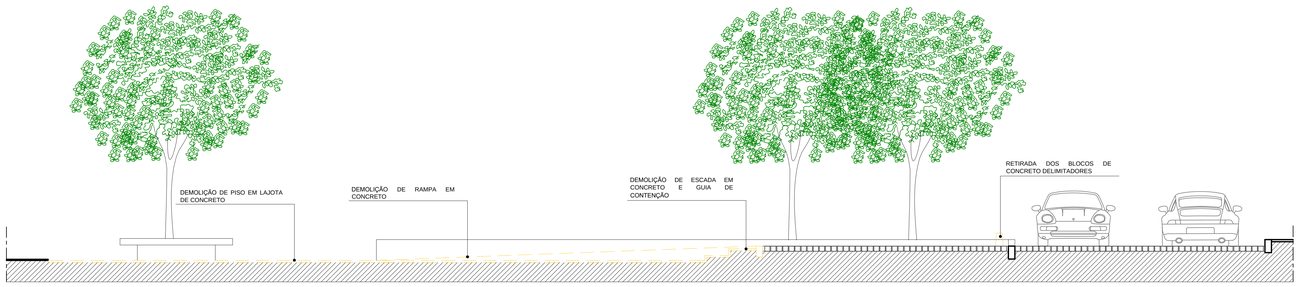

3 CORTE B . B' - DEMOLIÇÃO
ESCALA: 1/50

OBSERVAÇÕES: RAMPAS EXISTENTES QUE NÃO FAZEM PARTE DA ROTA ACESSÍVEL NÃO ESTÃO OBRIGATÓRIAMENTE SEGUINDO OS PARAMETROS DA NORMA NBR 90/50

REV.	DATA	OBSERVAÇÕES	DESENHO	REVISÃO	APROVAÇÃO	AUTORIZAÇÃO

UNIVERSIDADE FEDERAL DE PERNAMBUCO
SUPERINTENDÊNCIA DE INFRAESTRUTURA
DIRETORIA DE PLANOS E PROJETOS

CAMPUS RECIFE

projeto: CAC - INTERVENÇÃO DE ACESSIBILIDADE FÍSICA
área técnica: ARQUITETURA
título do documento: PLANTA BAIXA E CORTES - DEMOLIÇÃO - ÁREA EXTERNA CAC
fase: PROJETO EXECUTIVO
quadro de áreas:
prancha: 06 / 61
escala: 1/100, 1/50
data: NOVEMBRO/2019

responsáveis técnicos:
elaboração: D.P.P. RAFAELA CAVALCANTI — ARQUITETA - CAU A45474-5
D.P.P. ISABEL PINTO — ARQUITETA - CAU A11706-4
D.P.P. LUCAS TORCHIO — ESTAGIÁRIO
aprovação: D.P.P. ISABEL PINTO — DIRETORA
SINFRA CARLOS FALCÃO — SUPERINTENDENTE
U F P E ALFREDO GOMES — REITOR