


1 CORTE HORIZONTAL - PM 7 c  
ESCALA: 1/20

FECHO EM LATÃO 20CM REF400  
ACABAMENTO CROMADO CR  
FABRICANTE LA FONTE OU  
EQUIVALENTE TÉCNICO

DOBRADIÇA EM LATÃO 3"X2 1/2"  
REFORÇADA COM ANÉIS REF 85  
ACABAMENTO CROMADO CR  
FABRICANTE LA FONTE OU  
EQUIVALENTE TÉCNICO  
GRADE EM MADEIRA DE LEI  
APARELHADA TIPO MAÇARANDUBA  
COM PINTURA EM ESMALTE  
SINTÉTICO ACABAMENTO  
ACETINADO NA COR XXXX  
FABRICANTE CORAL OU  
EQUIVALENTE TÉCNICO

CONJUNTO DE FECHADURA  
EXTERNA REF. 521, MAÇANETA 233  
ROSETA 303, ACABAMENTO  
CROMADO ACETINADO CRA  
LINHA RESIDENCE FABRICANTE LA  
FONTE OU EQUIVALENTE TÉCNICO

PORTA EM MADEIRA SEMI OCA  
COM PINTURA EM ESMALTE  
SINTÉTICO ACABAMENTO  
ACETINADO NA COR XXXX  
FABRICANTE CORAL OU  
EQUIVALENTE TÉCNICO

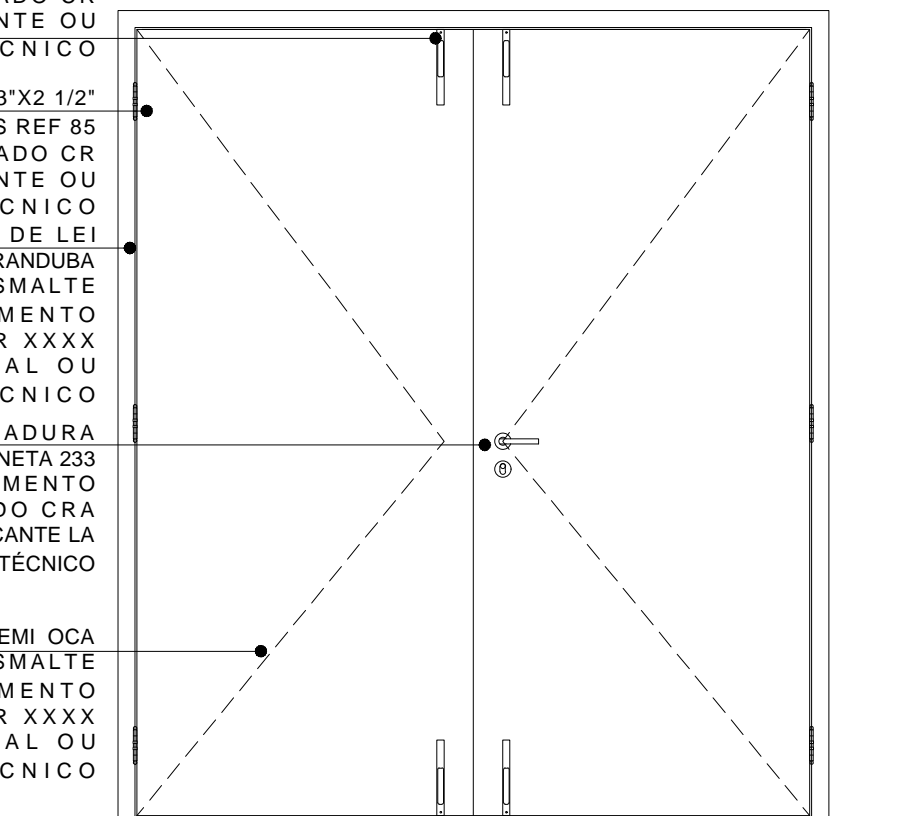

2 ELEVÇÃO - PM 7 c  
ESCALA: 1/20



UNIVERSIDADE FEDERAL DE PERNAMBUCO  
SUPERINTENDÊNCIA DE INFRAESTRUTURA  
DIRETORIA DE PLANOS E PROJETOS

CAMPUS  
RECIFE

projeto:  
CAC - INTERVENÇÃO DE ACESSIBILIDADE FÍSICA

área técnica:  
ARQUITETURA

título do documento:  
DETALHAMENTO PORTA DE MADEIRA - PM 7 c

etapa:  
PROJETO EXECUTIVO

responsáveis técnicos:  
elaboração  
D.P.P. RAFAELA CAVALCANTI  
D.P.P. ISABEL PINTO  
D.P.P. LARA BAPTISTA  
ARQUITETA - CAU A45474-5  
ARQUITETA - CAU A11706-4  
ESTAGIÁRIA

prancha:  
60 / 61

escala:  
1/20  
data:  
NOV/2019