


1 CORTE AA' - PM3 a
ESCALA: 1/20

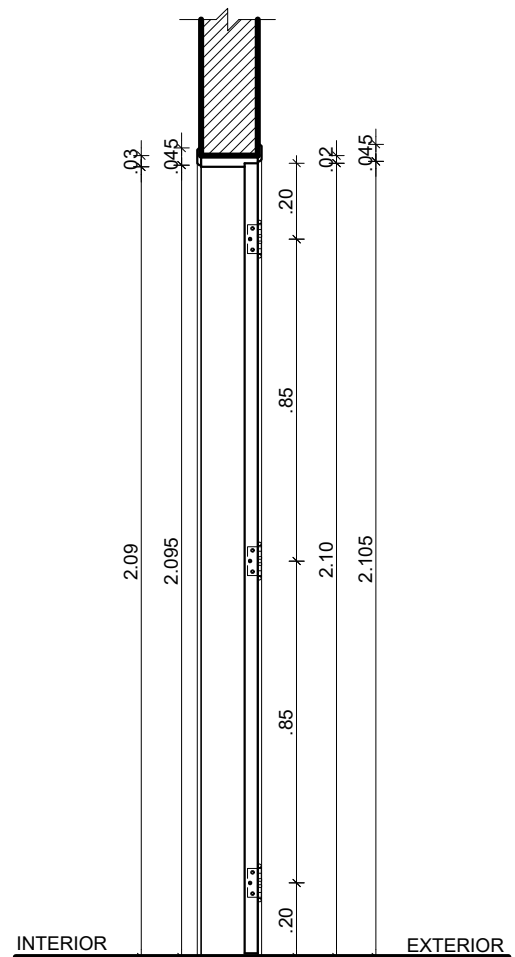

2 CORTE BB' - PM3 a
ESCALA: 1/20



UNIVERSIDADE FEDERAL DE PERNAMBUCO
SUPERINTENDÊNCIA DE INFRAESTRUTURA
DIRETORIA DE PLANOS E PROJETOS

C A M P U S
R E C I F E

projeto:
CCEN - INTERVENÇÃO DE ACESSIBILIDADE FÍSICA

área técnica:
ARQUITETURA

título do documento:
DETALHAMENTO PORTA DE MADEIRA - PM3 a

etapa:
PROJETO EXECUTIVO

responsáveis técnicos:
elaboração D.P.P. ISABEL PINTO ARQUITETA - CAU A11706-4
D.P.P. LILIANE CARNEIRO LEÃO ARQUITETA - CAU A73070-0
D.P.P. EDUARDA COSTA DESENHISTA/PROJETISTA

prancha:
56 / 90

escala: 1/20 data: DEZ/2020