



1 CORTE HORIZONTAL - JA 1  
ESCALA: 1/20

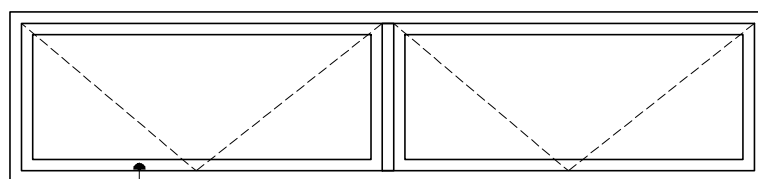

ESQUADRIA TIPO MAXIMAR NA LINHA 25 EM ALUMÍNIO ANODIZADO NA COR NATURAL, PELÍCULA MÍNIMA DE 15 MICRONS, COM CONTRAMARCO, ARREMATE E GUARNIÇÃO DE BORRACHA PARA VIDRO LISO NA COR T R A N S P A R E N T E 4 M M .

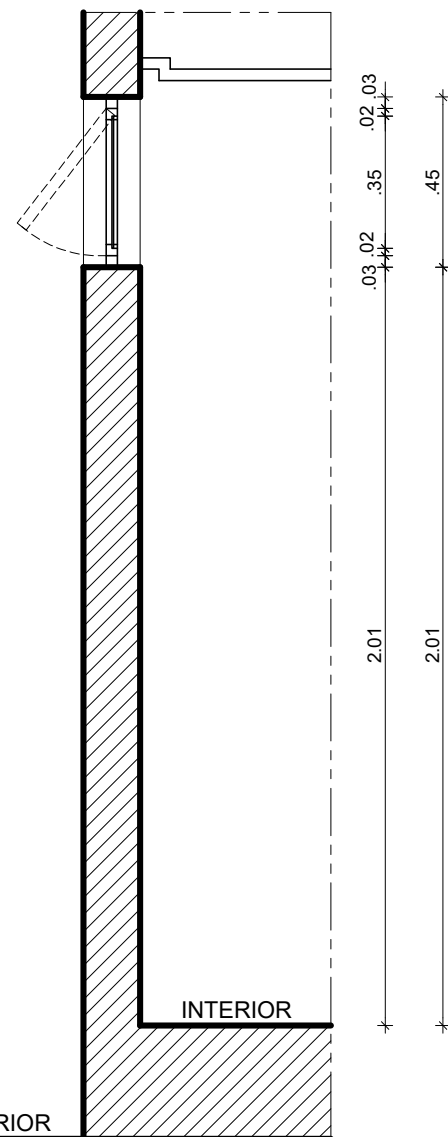

3 ELEVACÃO - JA 1  
ESCALA: 1/20

2 CORTE 1.1' - JA 1  
ESCALA: 1/20



UNIVERSIDADE FEDERAL DE PERNAMBUCO  
SUPERINTENDÊNCIA DE INFRAESTRUTURA  
DIRETORIA DE PLANOS E PROJETOS

C A M P U S  
R E C I F E

projeto:  
CCEN - INTERVENÇÃO DE ACESSIBILIDADE FÍSICA

área técnica:  
ARQUITETURA

título do documento:  
DETALHAMENTO ESQUADRIA DE ALUMÍNIO JA1 - ÁREA II - INTERVENÇÃO 01

etapa:  
PROJETO EXECUTIVO

responsáveis técnicos:  
elaboração D.P.P. ISABEL PINTO ARQUITETA - CAU A11706-4  
D.P.P. LILIANE CARNEIRO LEÃO ARQUITETA - CAU A73070-0  
D.P.P. EDUARDA COSTA DESENHISTA/PROJETISTA

prancha:  
76 / 90

escala:  
1/20 data:  
DEZ/2020