



3 ELEVÇÃO - BANCADA B7
ESCALA: 1/20

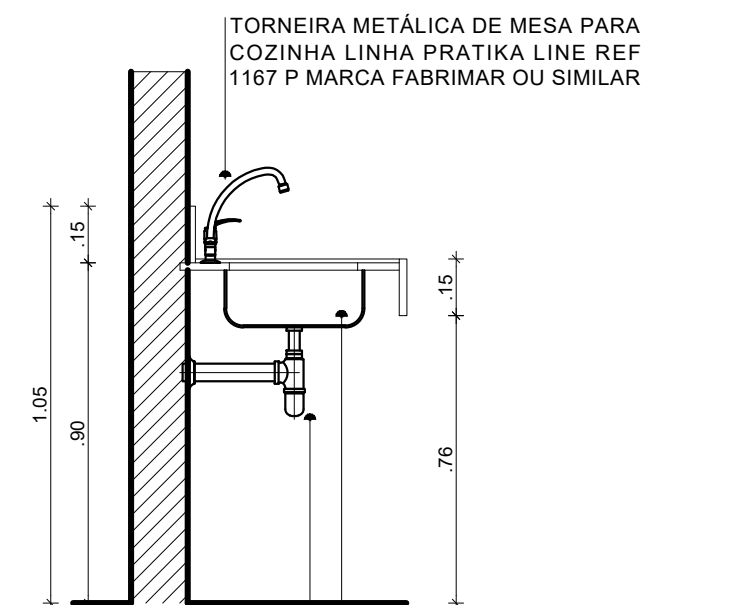


2 CORTE 1.1'
ESCALA: 1/20

CUBA DE EMBUTIR EM AÇO INOX 304 DIMENSÃO 370 X 430 MM PROFUNDIDADE 150MM ACABAMENTO POLIDO MARCA FRANKE DOUAT OU SIMILAR COM VÁLVULA DE ESCOAMENTO 31/2" TIPO AMERICANA

SIFÃO METÁLICO PARA COZINHA 11/2"X2" ACABAMENTO CROMADO REF 1680C MARCA DECA OU SIMILAR

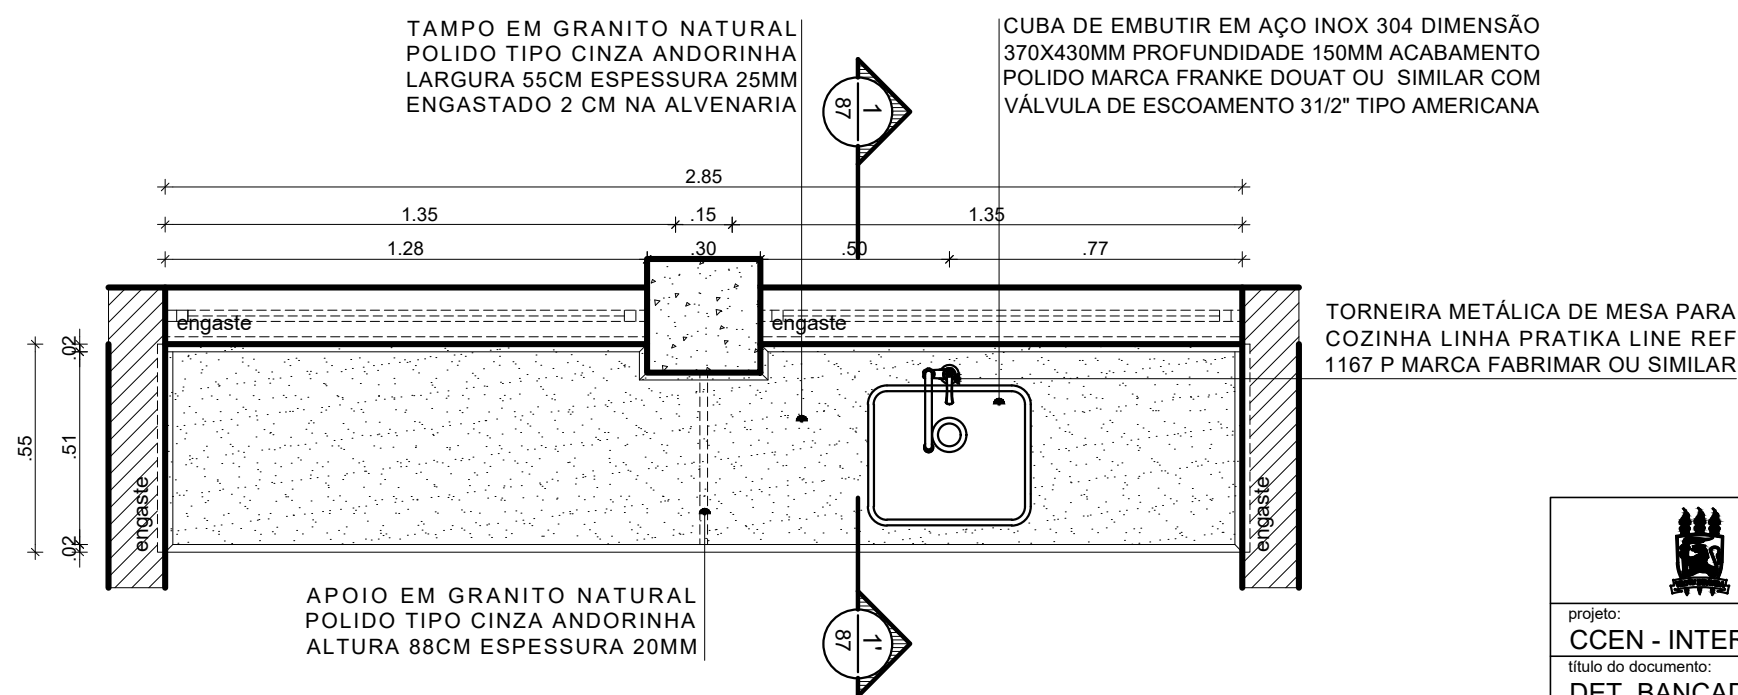

1 VISTA SUPERIOR - BANCADA B7
ESCALA: 1/20

 UNIVERSIDADE FEDERAL DE PERNAMBUCO SUPERINTENDÊNCIA DE INFRAESTRUTURA DIRETORIA DE PLANOS E PROJETOS			C A M P U S R E C I F E	
projeto: CCEN - INTERVENÇÃO DE ACESSIBILIDADE FÍSICA			área técnica: ARQUITETURA	
título do documento: DET. BANCADA DE GRANITO B7 - DPTO. DE QUÍMICA - INTERVENÇÃO 02			etapa: PROJETO EXECUTIVO	
quadro de áreas:			prancha: 87 / 90	
responsáveis técnicos:			escala: 1/20	
elaboração D.P.P. ISABEL PINTO D.P.P. LILIANE CARNEIRO LEÃO D.P.P. EDUARDA COSTA			data: DEZEMBRO/2020	
ARQUITETA - CAU A11706-4 ARQUITETA - CAU A73070-0 DESENHISTA/PROJETISTA			DIRETORA SUPERINTENDENTE REITOR	
aprovação D.P.P. ISABEL PINTO SINFRA CARLOS FALCÃO U F P E ALFREDO GOMES				