


ESQUADRIA TIPO MAXIMAR NA LINHA 25 EM ALUMÍNIO ANODIZADO NA COR NATURAL, PELÍCULA MÍNIMA DE 15 MICRONS, COM CONTRAMARCO, ARREMATE E GUARNIÇÃO DE BORRACHA PARA VIDRO LISO NA COR TRANSPARENTE 4 M M .

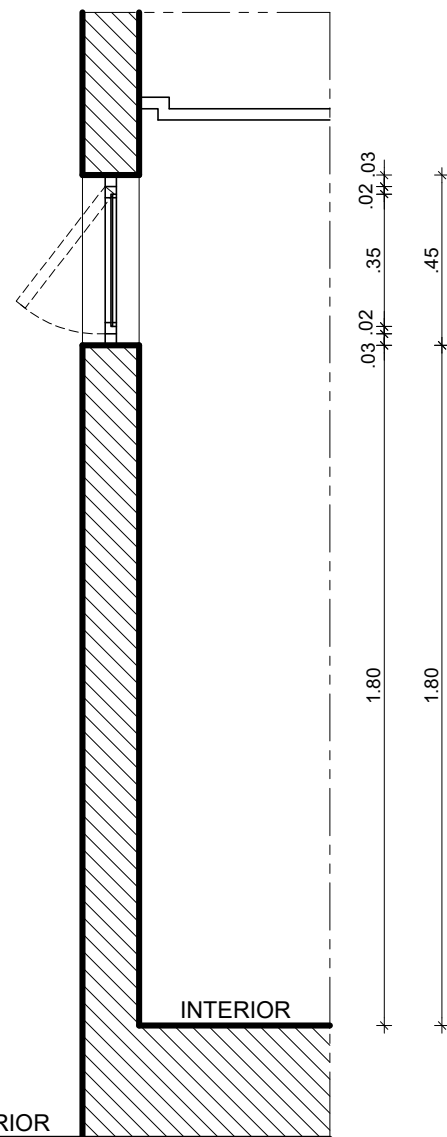

3 ELEVÇÃO - JA2
ESCALA: 1/20

 <div>UNIVERSIDADE FEDERAL DE PERNAMBUCO SUPERINTENDÊNCIA DE INFRAESTRUTURA DIRETORIA DE PLANOS E PROJETOS</div>		CAMPUS RECIFE	
projeto: CCEN - INTERVENÇÃO DE ACESSIBILIDADE FÍSICA		área técnica: ARQUITETURA	
título do documento: DETALHAMENTO ESQUADRIA DE ALUMÍNIO JA2 - ÁREA II - INTERVENÇÃO 02		etapa: PROJETO EXECUTIVO	
elaboração	responsáveis técnicos:		prancha: <div>77 / 90</div>
	D.P.P. ISABEL PINTO	ARQUITETA - CAU A11706-4	
	D.P.P. LILIANE CARNEIRO LEÃO	ARQUITETA - CAU A73070-0	escala: 1/20
	D.P.P. EDUARDA COSTA	DESENHISTA/PROJETISTA	