



1 CORTE HORIZONTAL - JA3  
ESCALA: 1/20

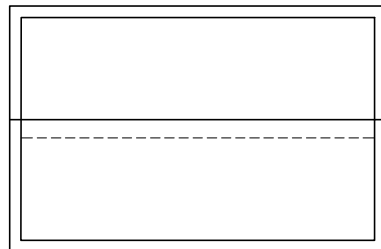

ESQUADRIA TIPO BOCA DE LOBO NA LINHA 25 EM ALUMÍNIO ANODIZADO NA COR NATURAL, PELÍCULA MÍNIMA DE 15 MICRONS, COM CONTRAMARCO, ARREIMATE E GUARNIÇÃO DE BORRACHA PARA VIDRO LISO NA COR TRANSPARENTE 4MM .

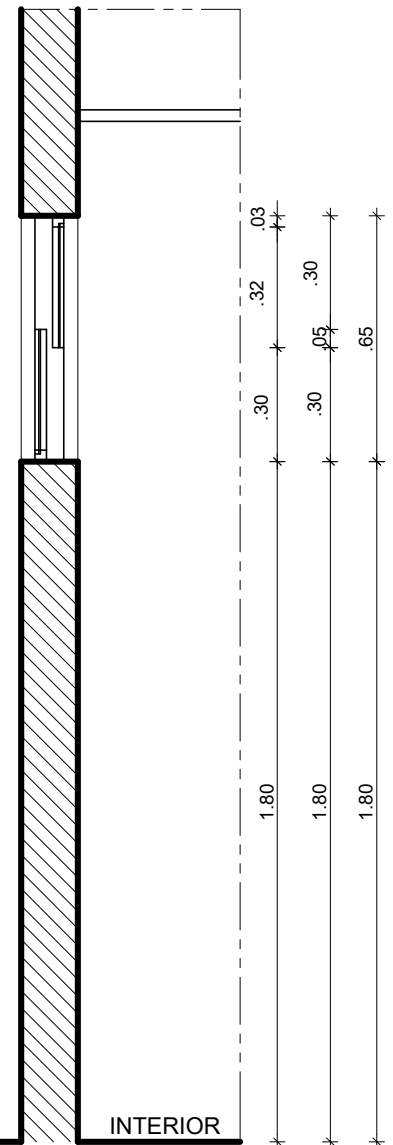

EXTERIOR INTERIOR

3 ELEVÇÃO - JA3  
ESCALA: 1/20

2 CORTE 1.1' - JA3  
ESCALA: 1/20



UNIVERSIDADE FEDERAL DE PERNAMBUCO  
SUPERINTENDÊNCIA DE INFRAESTRUTURA  
DIRETORIA DE PLANOS E PROJETOS

CAMPUS  
RECIFE

projeto:  
CCEN - INTERVENÇÃO DE ACESSIBILIDADE FÍSICA

área técnica:  
ARQUITETURA

título do documento:  
DET. ESQUADRIA DE ALUMÍNIO JA3 - DPTO. DE FÍSICA - INTERVENÇÃO 04

etapa:  
PROJETO EXECUTIVO

responsáveis técnicos:  
D.P.P. ISABEL PINTO ARQUITETA - CAU A11706-4  
D.P.P. LILIANE CARNEIRO LEÃO ARQUITETA - CAU A73070-0  
D.P.P. EDUARDA COSTA DESENHISTA/PROJETISTA

prancha:  
78 / 90

escala: 1/20 data: DEZ/2020