



1 CORTE HORIZONTAL - JA6
ESCALA: 1/20

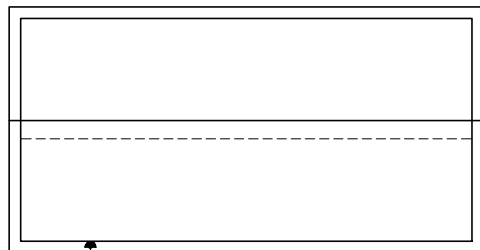

ESQUADRIA TIPO BOCA DE LOBO NA LINHA 25 EM ALUMÍNIO ANODIZADO NA COR NATURAL, PELÍCULA MÍNIMA DE 15 MICRONS, COM CONTRAMARCO, ARREMATE E GUARNIÇÃO DE BORRACHA PARA VIDRO LISO NA COR TRANSPARENTE 4MM .

3 ELEVACÃO - JA6
ESCALA: 1/20

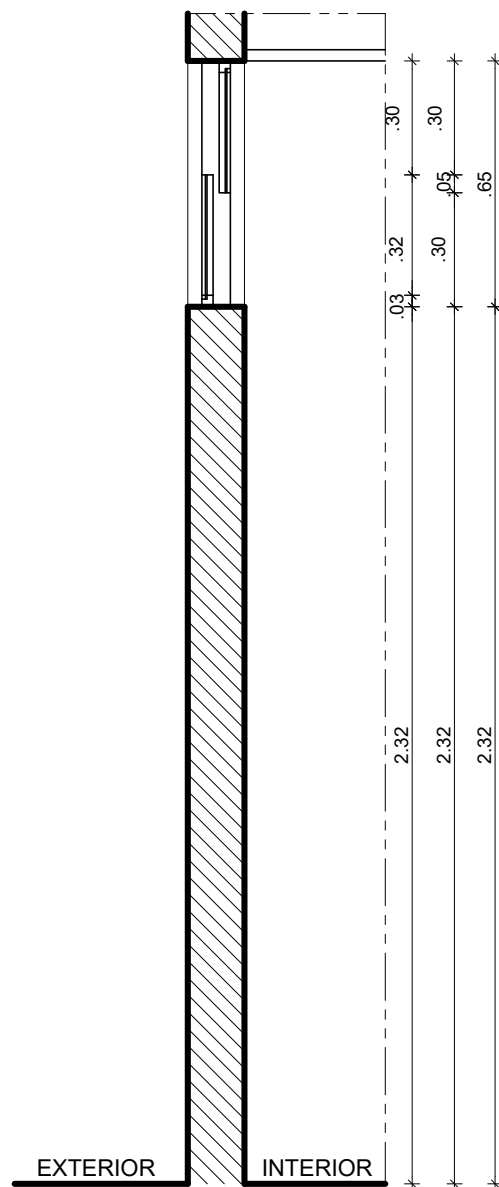

2 CORTE 1.1' - JA6
ESCALA: 1/20



UNIVERSIDADE FEDERAL DE PERNAMBUCO
SUPERINTENDÊNCIA DE INFRAESTRUTURA
DIRETORIA DE PLANOS E PROJETOS

CAMPUS
RECIFE

projeto:
CCEN - INTERVENÇÃO DE ACESSIBILIDADE FÍSICA

área técnica:
ARQUITETURA

título do documento:
DET. ESQUADRIA DE ALUMÍNIO JA6 - DPTO. DE FÍSICA - INTERVENÇÃO 09

etapa:
PROJETO EXECUTIVO

responsáveis técnicos:
elaboração D.P.P. ISABEL PINTO ARQUITETA - CAU A11706-4
D.P.P. LILIANE CARNEIRO LEÃO ARQUITETA - CAU A73070-0
D.P.P. EDUARDA COSTA DESENHISTA/PROJETISTA

prancha:
81 / 90

escala: 1/20 data: DEZ/2020