




6 FACHADA NORTE
ESCALA: 1/50

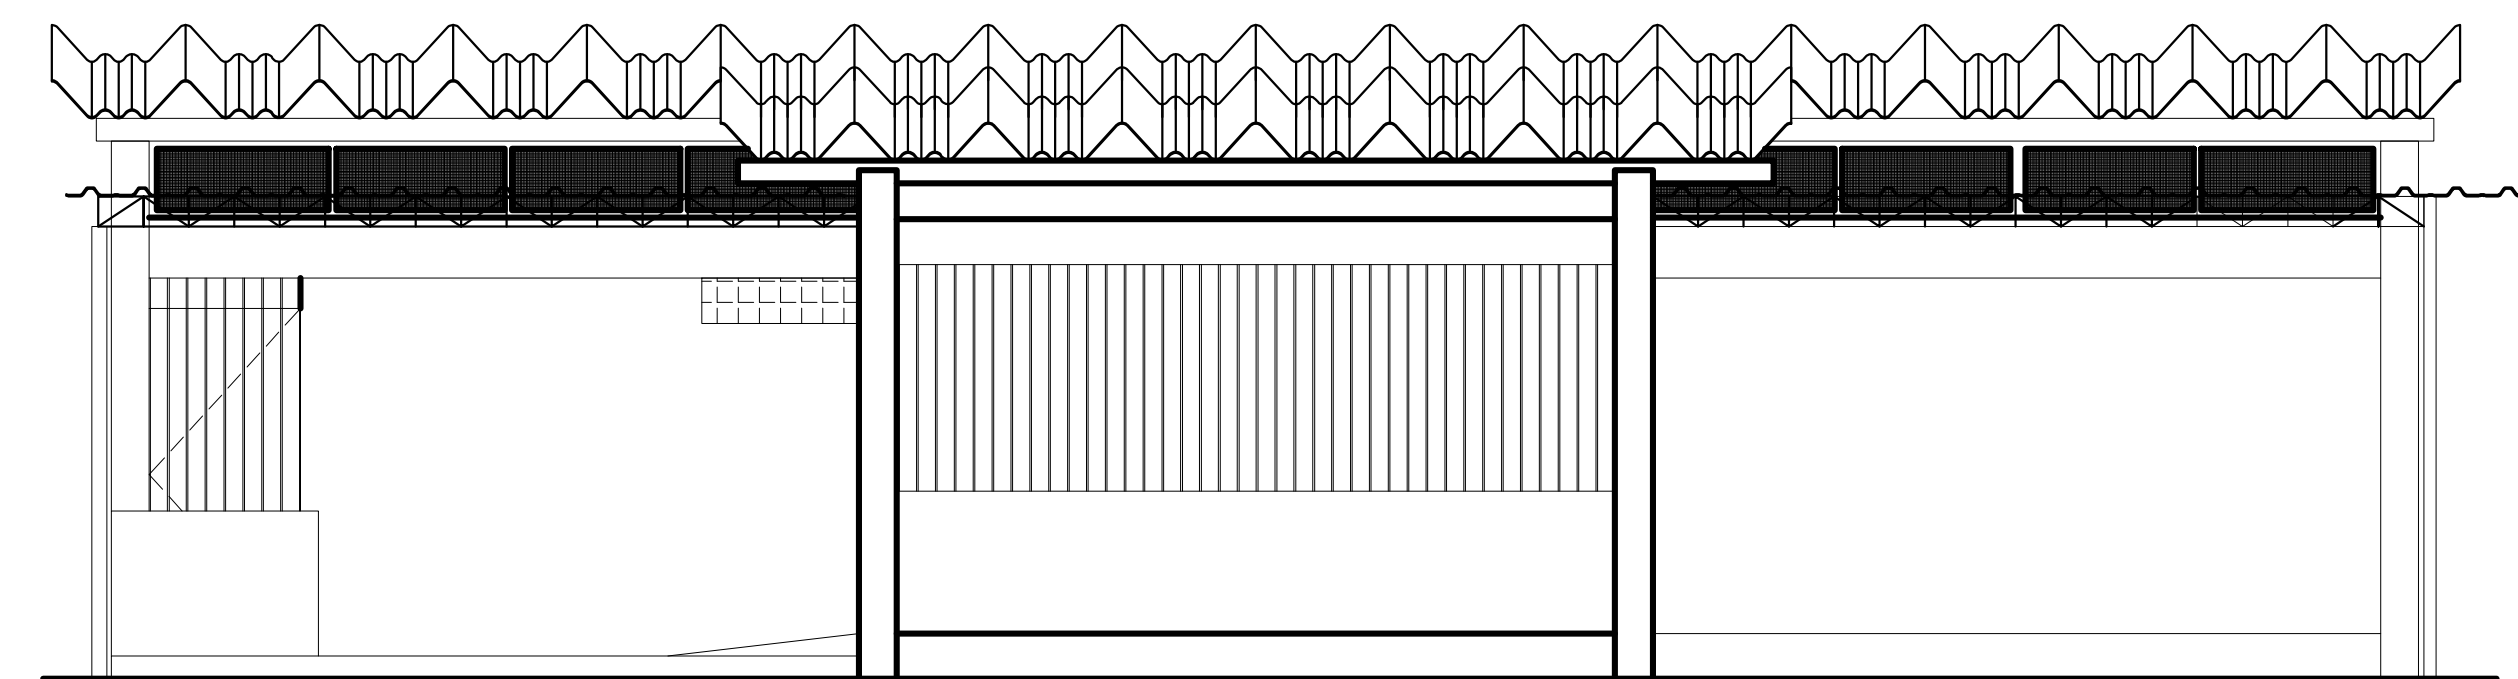


7 FACHADA SUL
ESCALA: 1/50

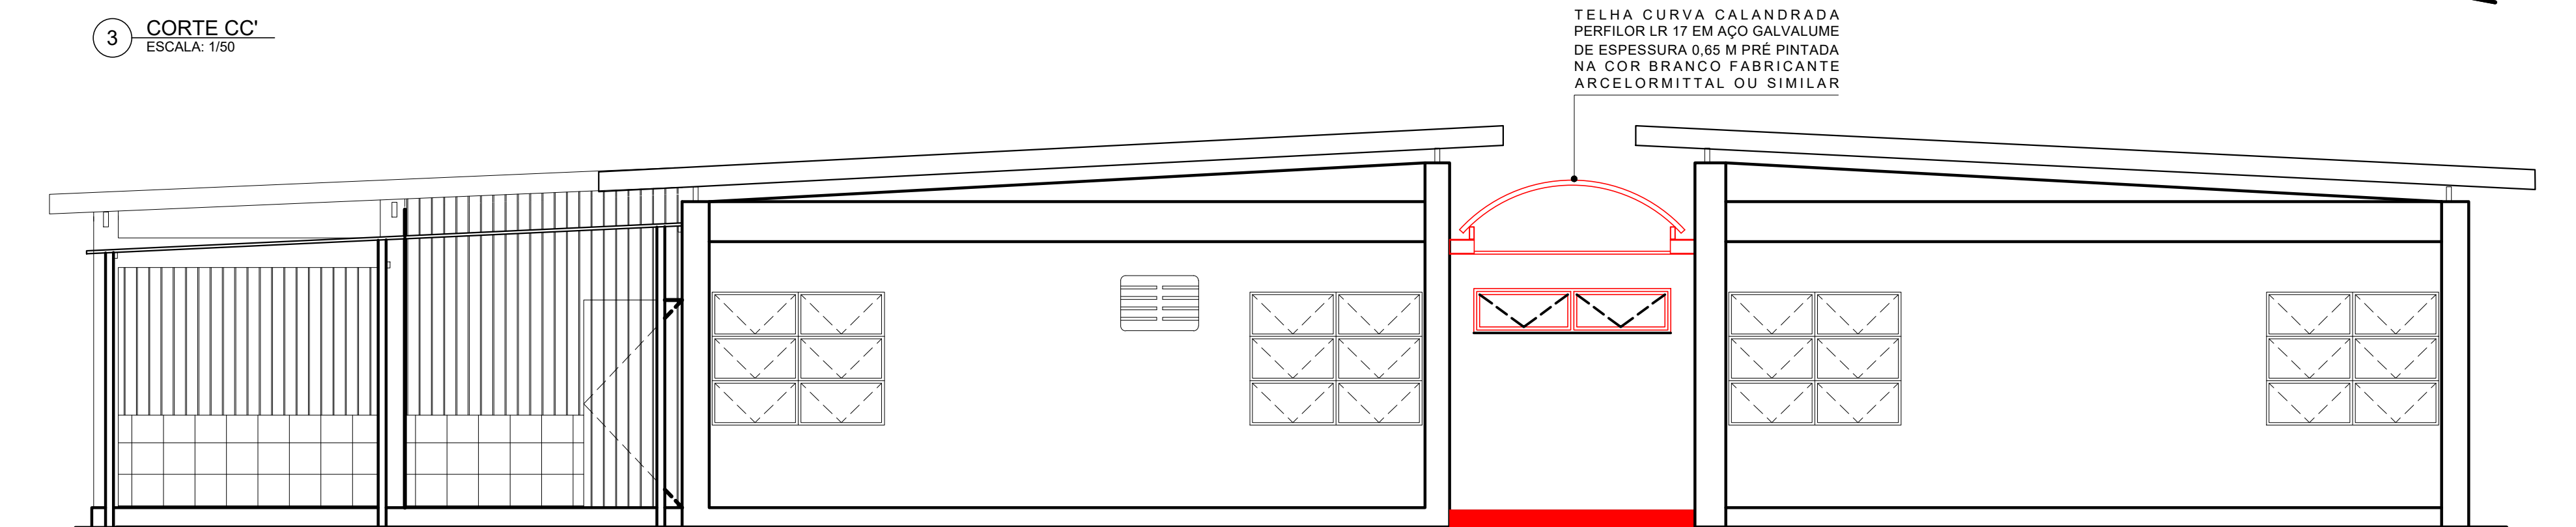

TELHA CURVA CALANDRADA
PERFILOR LR 17 EM AÇO GALVALUME
DE ESPESSURA 0,65 M PRÉ PINTADA
NA COR BRANCO FABRICANTE
ARCELORMITTAL OU SIMILAR

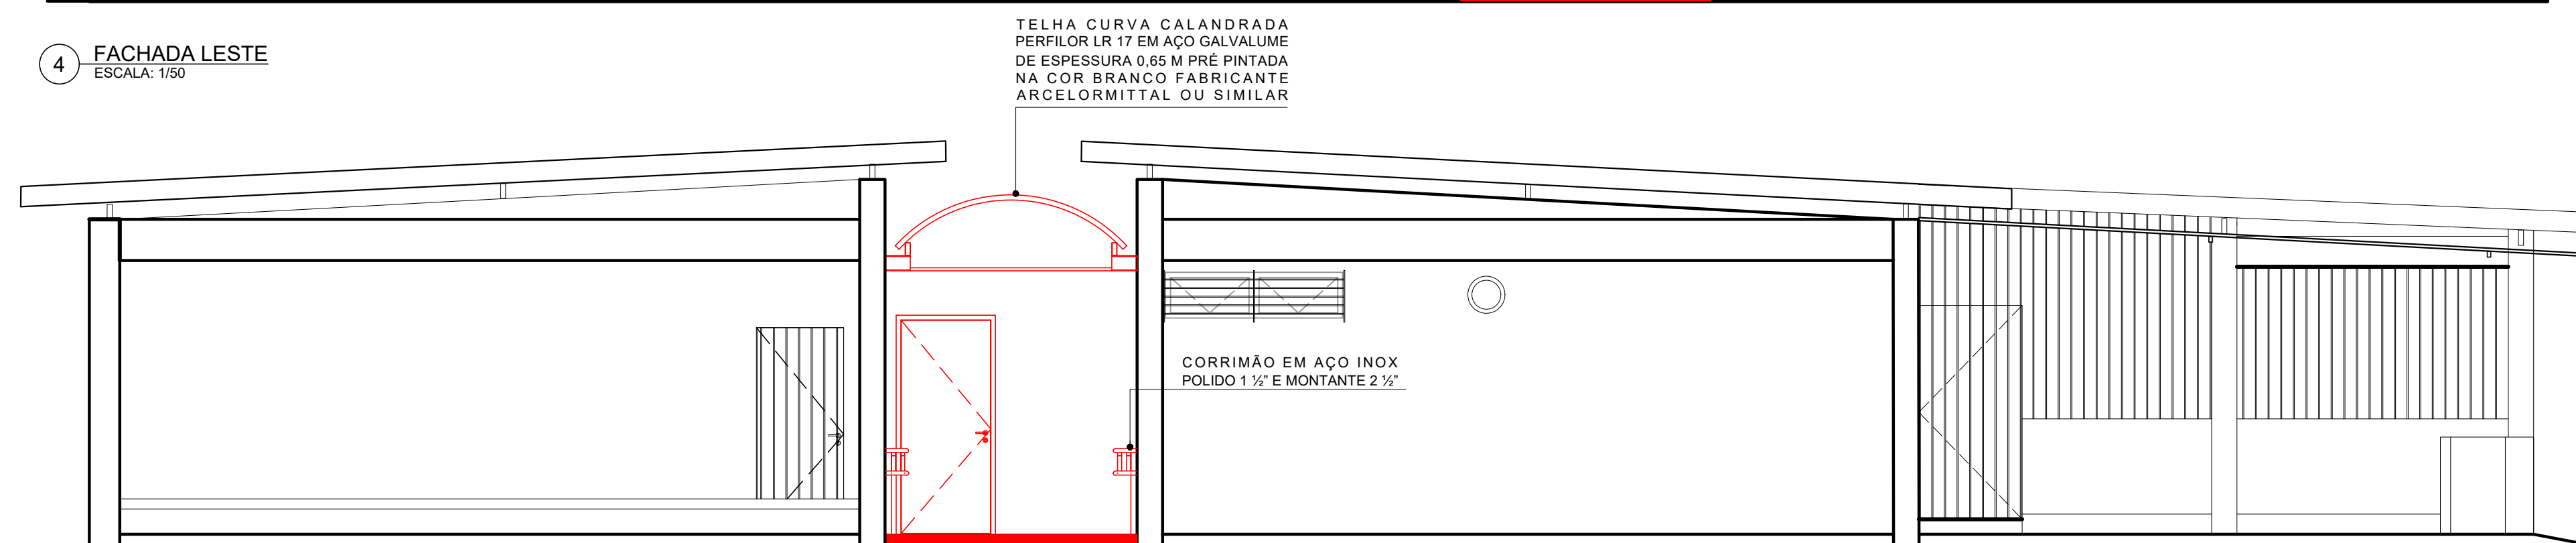

TELHA CURVA CALANDRADA
PERFILOR LR 17 EM AÇO GALVALUME
DE ESPESSURA 0,65 M PRÉ PINTADA
NA COR BRANCO FABRICANTE
ARCELORMITTAL OU SIMILAR

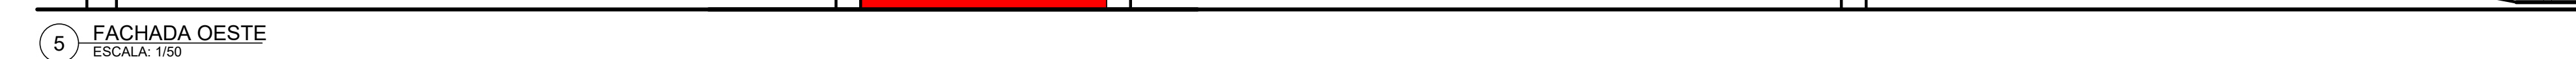

5 FACHADA OESTE
ESCALA: 1/50

[illegible]