


1 PLANTA CHAVE RAMPA CCEN
SEM ESCALA

CHAPA EM AÇO INOX AISI 304
DOBRADA # 3 / 16"

TUBO EM AÇO INOX AISI 304 Ø 2 1/2"
ACABAMENTO POLIDO
ESPESURA 1.50 mm

TUBO EM AÇO INOX AISI 304 Ø 1 1/2"
ACABAMENTO POLIDO
ESPESURA 1.50 mm

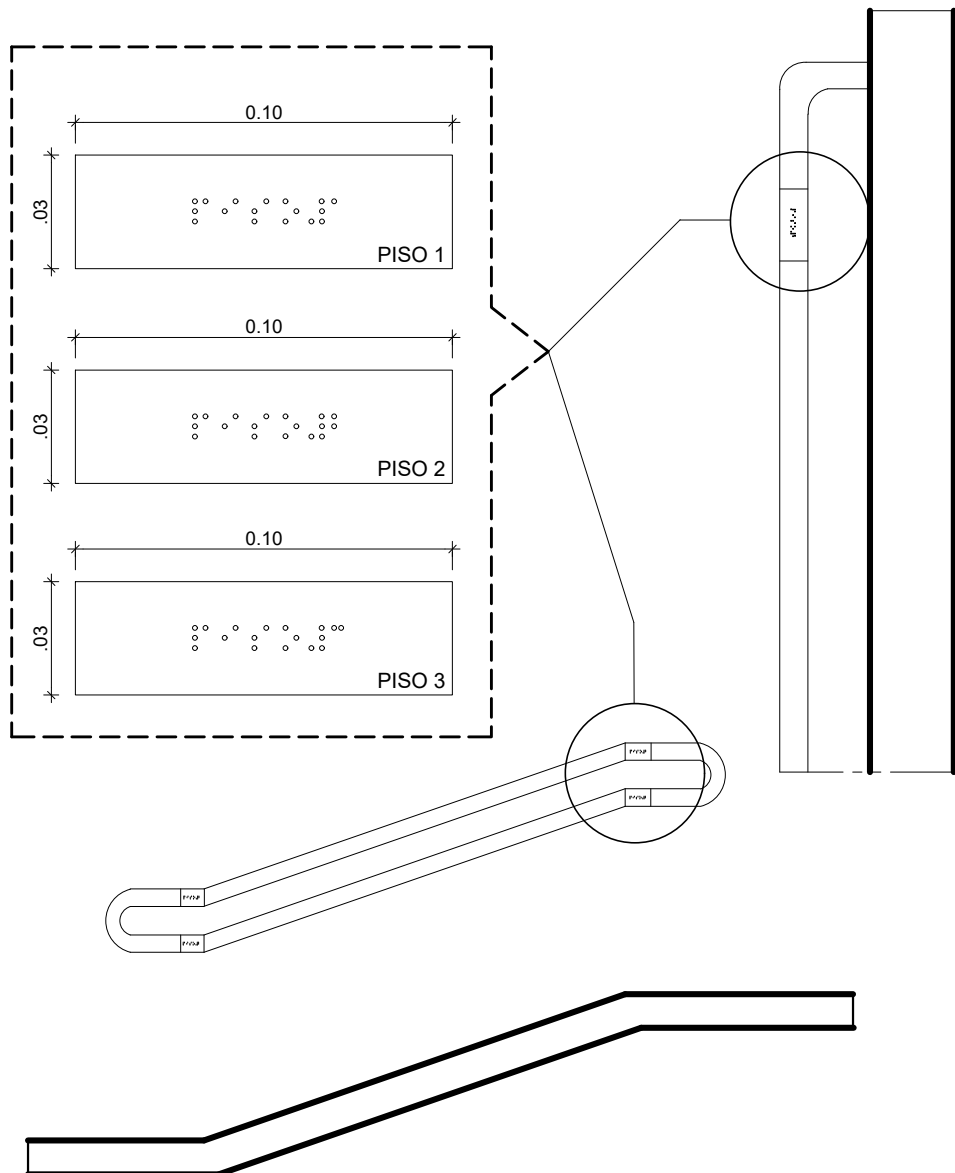

PISO TÁTIL DE ALERTA EM BORRACHA
SINTÉTICA PASTILHADO 5MM DE
ESPESURA E DIMENSÕES DE
30X30CM NA COR AMARELO DE MARCA
TOTAL ACESSIBILIDADE OU SIMILAR

REV.	DATA	OBSERVAÇÕES	DESENHO	REVISÃO	APPROVAÇÃO	AUTORIZAÇÃO
UNIVERSIDADE FEDERAL DE PERNAMBUCO SUPERINTENDÊNCIA DE INFRAESTRUTURA DIRETORIA DE PLANOS E PROJETOS						CAMPUS RECIFE
PROJETO: CCEN - INTERVENÇÃO DE ACESSIBILIDADE FÍSICA						ARQUITETURA
CCEN - RAMPA - 2º PAVIMENTO						PROJETO EXECUTIVO
escala: 1:25						32 / 90
data: NOVEMBRO / 2020						
D.P.P. ISABEL PRYTO D.P.P. LILIANE CARNEIRO LEÃO D.P.P. ANA TEREZA SANTOS						DIRETORA SUPERINTENDENTE RETOR