


1 **CORTE HORIZONTAL - PM 3 a**
ESCALA: 1/20

DOBRADIÇA EM LATÃO 3"X2 1/2"
REFORÇADA COM ANÉIS REF 85
ACABAMENTO CROMADO CR
FABRICANTE LA FONTE OU
EQUIVALENTE TÉCNICO

GRADE EM MADEIRA DE LEI
APARELHADA TIPO MAÇARANDUBA
ACABAMENTO EM VERNIZ
POLIURETANO FABRICANTE CORAL
OU EQUIVALENTE TÉCNICO

CONJUNTO COMPLETO DE
MAÇANETA E FECHADURA EM AÇO
INOX ACABAMENTO POLIDO LINHA
ARCUS FABRICANTE HAFELE OU
EQUIVALENTE TÉCNICO

PORTA EM MADEIRA SEMIOCA
ESPESSURA 35mm REVESTIDA
LAMINADO MELAMÍNICO ALTA
PRESSÃO ESPESSURA 0.8MM
ACABAMENTO TEXTURA NA COR
BRANCO FABRICANTE PERTECH
OU EQUIVALENTE TÉCNICO

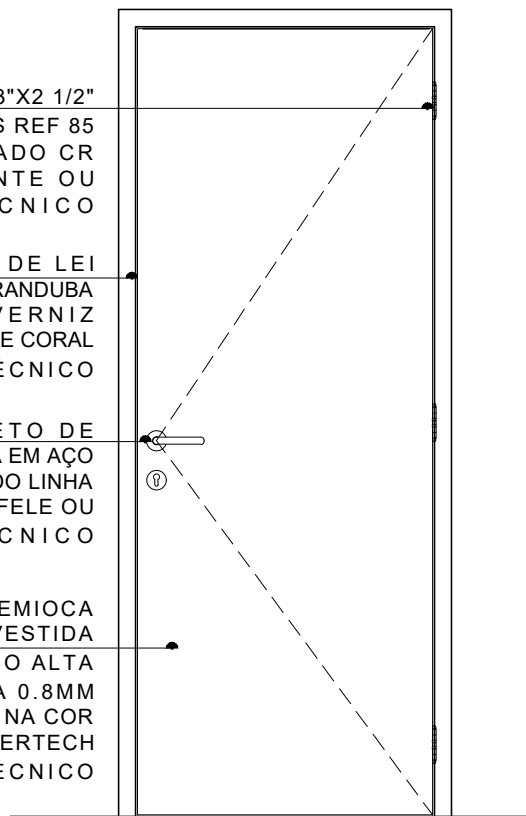

2 **ELEVAÇÃO - PM3 a**
ESCALA: 1/20



UNIVERSIDADE FEDERAL DE PERNAMBUCO
SUPERINTENDÊNCIA DE INFRAESTRUTURA
DIRETORIA DE PLANOS E PROJETOS

CAMPUS
RECIFE

projeto:
CCEN - INTERVENÇÃO DE ACESSIBILIDADE FÍSICA

área técnica:
ARQUITETURA

título do documento:
DETALHAMENTO PORTA DE MADEIRA - PM3 a

etapa:
PROJETO EXECUTIVO

responsáveis técnicos:
elaboração
D.P.P. ISABEL PINTO
D.P.P. LILIANE CARNEIRO LEÃO
D.P.P. EDUARDA COSTA
ARQUITETA - CAU A11706-4
ARQUITETA - CAU A73070-0
DESENHISTA/PROJETISTA

prancha:
55 / 90

escala:
1/20
data:
DEZ/2020