


1 CORTE AA' - PM3 b  
ESCALA: 1/20

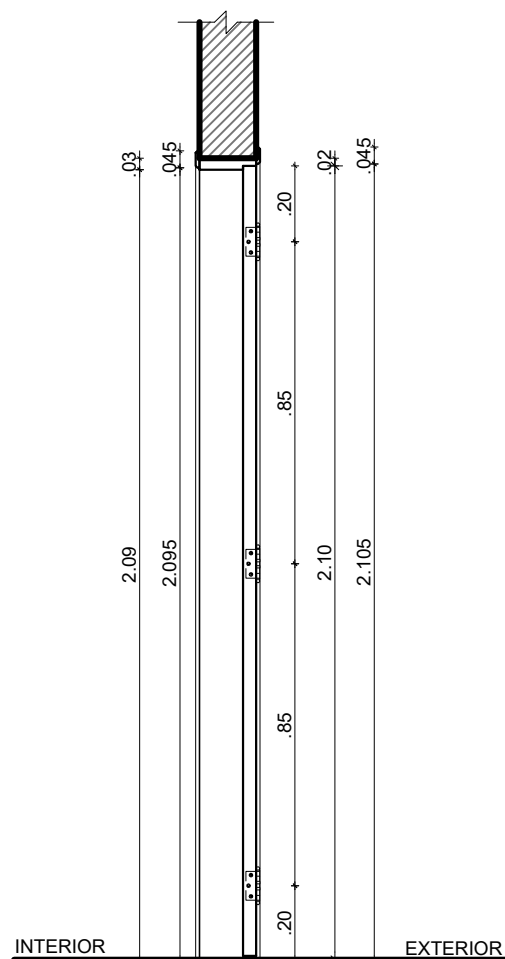

2 CORTE BB' - PM3 b  
ESCALA: 1/20



UNIVERSIDADE FEDERAL DE PERNAMBUCO  
SUPERINTENDÊNCIA DE INFRAESTRUTURA  
DIRETORIA DE PLANOS E PROJETOS

C A M P U S  
R E C I F E

projeto:  
CCEN - INTERVENÇÃO DE ACESSIBILIDADE FÍSICA

área técnica:  
ARQUITETURA

título do documento:  
DETALHAMENTO PORTA DE MADEIRA - PM3 b

etapa:  
PROJETO EXECUTIVO

responsáveis técnicos:  
elaboração D.P.P. ISABEL PINTO ARQUITETA - CAU A11706-4  
D.P.P. LILIANE CARNEIRO LEÃO ARQUITETA - CAU A73070-0  
D.P.P. EDUARDA COSTA DESENHISTA/PROJETISTA

prancha:  
58 / 90

escala: 1/20 data: DEZ/2020