


1 **CORTE HORIZONTAL PC2 - POSIÇÃO FECHADA**
ESCALA: 1/20

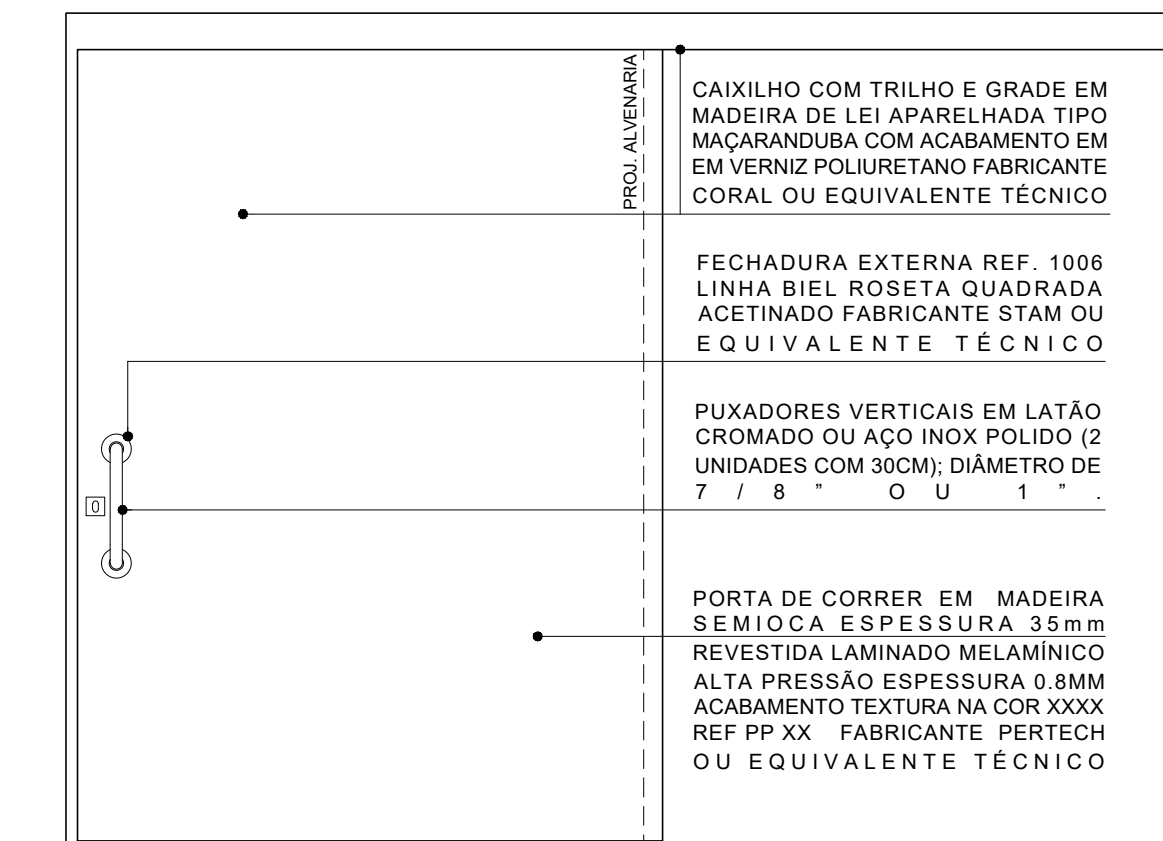

2 **ELEVAÇÃO - PC2**
ESCALA: 1/20

	UNIVERSIDADE FEDERAL DE PERNAMBUCO SUPERINTENDÊNCIA DE INFRAESTRUTURA DIRETORIA DE PLANOS E PROJETOS	CAMPUS RECIFE	
projeto: CCEN - INTERVENÇÃO DE ACESSIBILIDADE FÍSICA		área técnica: ARQUITETURA	
título do documento: DETALHE PORTA DE CORRER - PC2		etapa: PROJETO EXECUTIVO	
responsáveis técnicos: elaboração D.P.P. ISABEL PINTO D.P.P. LILIANE CARNEIRO LEÃO D.P.P. EDUARDA COSTA	ARQUITETA - CAU A11706-4 ARQUITETA - CAU A73070-0 DESENHISTA/PROJETISTA	prancha: 69 / 90	
		escala: 1/5, 1/20	data: DEZ/2020