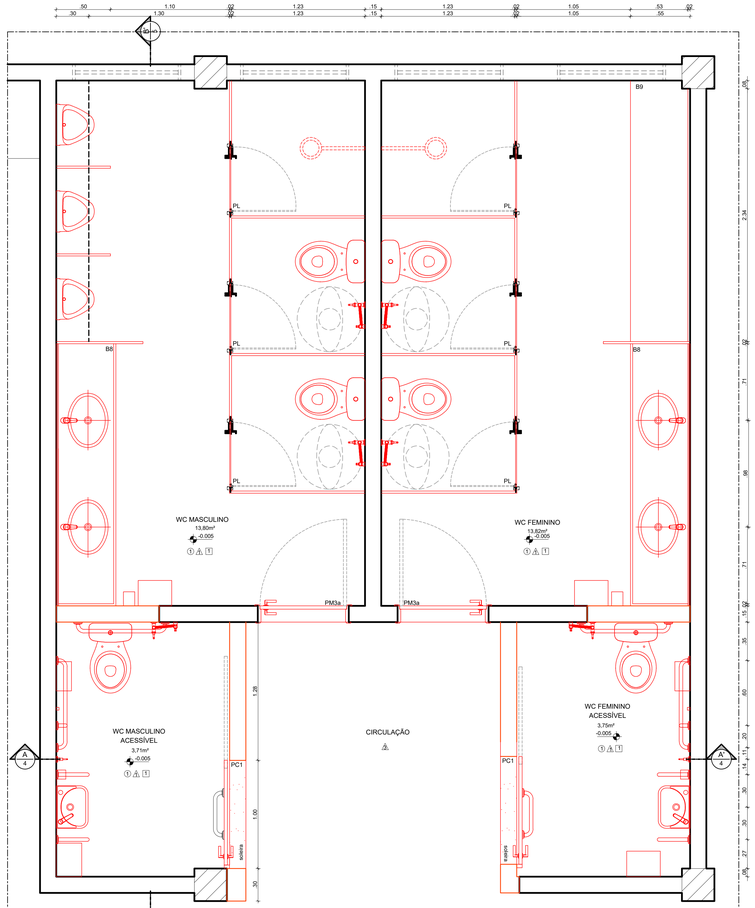

2 PLANTA BAIXA - CONSTRUÇÃO
ESCALA: 1/20

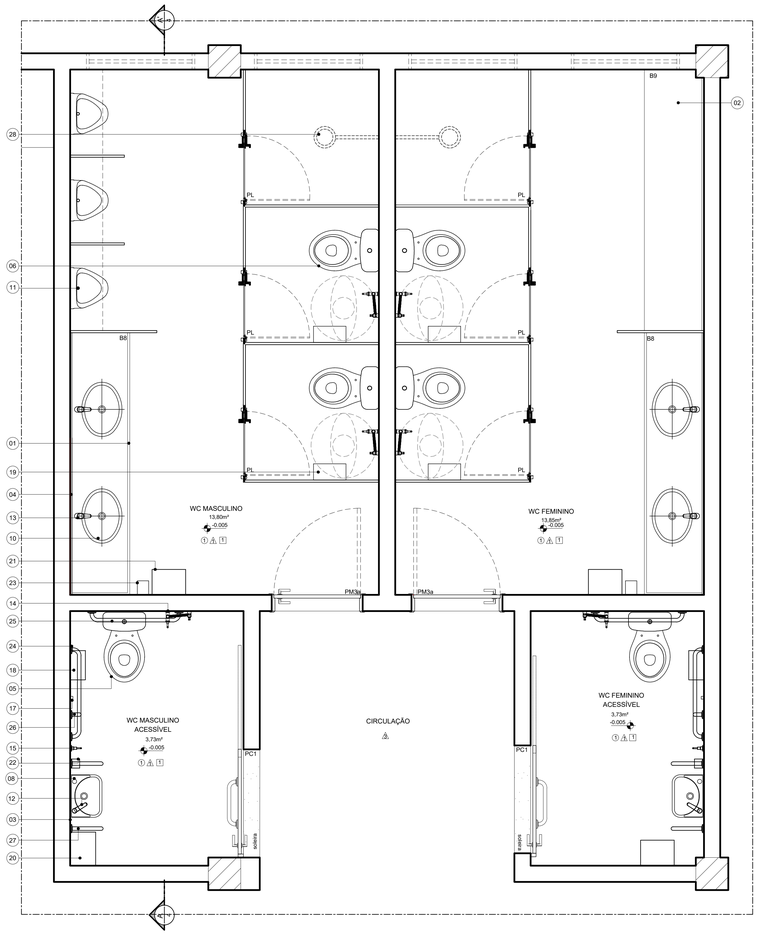

3 PLANTA BAIXA - CONSTRUÇÃO

ESPECIFICAÇÕES

○ + PISO

REVESTIMENTO EM PORCELANATO TÉCNICO, SUPERFÍCIE NATURAL, NAS DIMENSÕES 60 X 60CM NA COR BEGE, TIPO MINIMUM AREIA FABRICANTE ELIANE OU EQUIVALENTE TÉCNICO

△ + PAREDES

1 - REVESTIMENTO EM PORCELANATO TÉCNICO, SUPERFÍCIE POLIDA, NAS DIMENSÕES 60X60, COR BEGE, TIPO MINIMUM AREIA PO. DA ELIANE OU EQUIVALENTE TÉCNICO. REJUNTE EM ARGAMASSA TIPO CIMENTCOLA FLEXÍVEL TIPO ACIII, PARA ASSENTAMENTO DE PORCELANATO, RESISTENTE A ÁGUA, NA COR CINZA DA QUARTZOLIT, OU EQUIVALENTE TÉCNICO.

2 - DIVISÓRIA EM GRANITO NATURAL CINZA ANDORINHA POLIDO DOS 2 LADOS E=20 MM

3 - PINTURA ACRÍLICA NA COR BRANCO NEVE

□ + TETO

1 - FORRO EM GESSO ACARTONADO TIPO STAF COM PINTURA EM TINTA ACRÍLICA ANTIMOFO, ACABAMENTO FOSCO, NA COR BRANCO GELO REF.002, SOBRE MASSA CORRIDA, FABRICANTE CORAL OU EQUIVALENTE TÉCNICO.

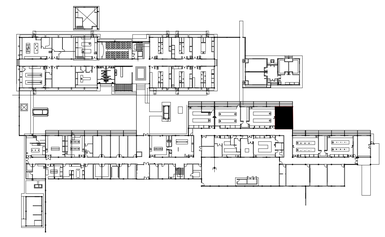

1 PLANTA CHAVE - PAVIMENTO TÉRREO
S/ESCALA

OUTROS

		TOTAL (UNID.)
01	BANCADA EM GRANITO NATURAL POLIDO CINZA ANDORINHA TESTEIRA E RESPALDO DE 10CM DE ALTURA CONFORME DETALHAMENTO. INSTALAR A 0,80M DE ALTURA DO PISO ACABADO (BORDA SUPERIOR).	02
02	BANCO EM GRANITO NATURAL POLIDO CINZA ANDORINHA CONFORME DETALHAMENTO. INSTALAR A 0,45M DE ALTURA DO PISO ACABADO (BORDA SUPERIOR)	01
03	ESPELHO CRISTAL ESPESSURA 4MM 0,50M (C) X 0,85M (H). INSTALAR A 0,85M DO PISO ACABADO (BORDA INFERIOR)	02
04	ESPELHO CRISTAL ESP. 4MM SOBRE COMPENSADO 10MM. INSTALAR A 1,00M DE ALTURA DO PISO ACABADO (BORDA INFERIOR)	02
05	BACIA SANITÁRIA PARA CAIXA ACOPLADA NA COR BRANCO REF. P115.17 LINHA IZY CONFORTO FABRICANTE DECA OU EQUIVALENTE TÉCNICO. INSTALAR; A) CAIXA ACOPLADA TIPO IZY CONFORTO DA DECA NA COR BRANCO REF. CDC.00F.17 OU EQUIVALENTE TÉCNICO; B) ASSENTO PLÁSTICO TIPO *SLOW CLOSE* DA DECA PARA BACIA IZY NA COR BRANCO GELO REF. AP.165.17 OU EQUIVALENTE TÉCNICO; C) ANEL DE VEDAÇÃO PARA BACIA.	02
06	BACIA SANITÁRIA EM LOUÇA PARA CAIXA ACOPLADA NA COR BRANCO REF P111.17 LINHA IZY FABRICANTE DECA OU EQUIVALENTE TÉCNICO. INSTALAR; A) CAIXA ACOPLADA NA COR BRANCO REF. P111.17 LINHA IZY FABRICANTE DECA OU EQUIVALENTE TÉCNICO; B) ASSENTO PLÁSTICO TIPO *SLOW CLOSE* NA COR BRANCO REF. AP.165.17 LINHA IZY FABRICANTE DECA OU EQUIVALENTE TÉCNICO; C) ANEL DE VEDAÇÃO PARA BACIA.	04
07	LAVATÓRIO CANTO EM LOUÇA COR BRANCO REF. L.101.17 LINHA IZY, VÁLVULA DE ESCOAMENTO REF. 1602.C, SIFÃO METÁLICO PARA LAVATÓRIO 1"X1/2" REF. 1680.C FABRICANTE DECA OU EQUIVALENTE TÉCNICO. INSTALAR CONJUNTO A 0,80M DE ALTURA DO PISO ACABADO (BORDA SUPERIOR).	00
08	LAVATÓRIO EM LOUÇA NA COR BRANCO REF. L.15.17 LINHA IZY, VÁLVULA DE ESCOAMENTO REF. 1602.C, SIFÃO METÁLICO PARA LAVATÓRIO 1"X1/2" REF. 1680.C FABRICANTE DECA OU EQUIVALENTE TÉCNICO. INSTALAR CONJUNTO A 0,80M DE ALTURA DO PISO ACABADO (BORDA SUPERIOR).	02
09	CUBA DE EMBUTIR OVAL PEQUENA EM LOUÇA PARA APLICAÇÃO EM BANCADA REF. L.41.17 NA COR BRANCO, VÁLVULA DE ESCOAMENTO REF. 1602.C, SIFÃO METÁLICO PARA LAVATÓRIO 1"X1/2" REF. 1680.C FABRICANTE DECA OU EQUIVALENTE TÉCNICO	00
10	CUBA DE EMBUTIR OVAL GRANDE EM LOUÇA PARA APLICAÇÃO EM BANCADA REF. L.37.17 NA COR BRANCO, VÁLVULA DE ESCOAMENTO REF. 1602.C, SIFÃO METÁLICO PARA LAVATÓRIO 1"X1/2" REF. 1680.C FABRICANTE DECA OU EQUIVALENTE TÉCNICO	04
11	MICTÓRIO CONVENCIONAL EM LOUÇA NA COR BRANCO COM SIFÃO INTEGRADO REF. M.712, VÁLVULA DE DESCARGA PARA MICTÓRIO COM ACIONAMENTO MANUAL E FECHAMENTO AUTOMÁTICO REF. 2570.C LINHA DECAMATIC FABRICANTE DECA OU EQUIVALENTE TÉCNICO	03
12	TORNEIRA METÁLICA DE MESA COM FECHAMENTO AUTOMÁTICO PARA LAVATÓRIO , ACABAMENTO CROMADO, REF. 1173.C.CONF LINHA DECAMATIC ECO CONFORTO, LIGAÇÃO FLEXÍVEL MALHA DE AÇO 30CM REF.4607.C FABRICANTE DECA OU EQUIVALENTE TÉCNICO;	02
13	TORNEIRA METÁLICA DE MESA COM FECHAMENTO AUTOMÁTICO PARA LAVATÓRIO , ACABAMENTO CROMADO, REF. 1170.C LINHA DECAMATIC, LIGAÇÃO FLEXÍVEL MALHA DE AÇO 30CM REF.4607.C FABRICANTE DECA OU EQUIVALENTE TÉCNICO;	04
14	DUCHA HIGIÊNICA COM REGISTRO E DERIVAÇÃO, COMPRIMENTO 1,20M REF. 1984.C3A.C7.BR LINHA IZY PLUS FABRICANTE DECA OU EQUIVALENTE TÉCNICO	06
15	CABIDE COM ACABAMENTO CROMADO REF. 2060.C37 LINHA IZY FABRICANTE DECA OU EQUIVALENTE TÉCNICO. INSTALAR A 1,00M DE ALTURA DO PISO ACABADO (EIXO);	02
16	PRATELEIRA DE VIDRO REF. 2030.C37 LINHA IZY FABRICANTE DECA OU EQUIVALENTE TÉCNICO. INSTALAR A 1,00M DE ALTURA DO PISO ACABADO (BORDA SUPERIOR)	00
17	BOTOEIRA/ ACIONADOR MANUAL PNE EM CONJUNTO COM SIRENE AUDIOVISUAL PARA EMERGÊNCIA EM SANITÁRIO DE PORTADOR DE NECESSIDADE ESPECIAL, TIPO AUDIOVISUAL, COM BOTÃO DO TIPO SOCO, SEM FIO, DA ABAFIRE REF. AFAMPNEW OU EQUIVALENTE TÉCNICO, CONFORME COM A NBR 9050. INSTALAR A 0,40M DE ALTURA DO PISO ACABADO (EIXO);	02
18	DISPENSER PARA PAPEL HIGIÊNICO TIPO ROLÃO (300/500M) LINHA CLEAN VELOX, NA COR BRANCO, REF. C19650 FABRICANTE PREMISSE OU EQUIVALENTE TÉCNICO. INSTALAR A 1,00M DE ALTURA DO PISO ACABADO (BORDA INFERIOR);	02
19	DISPENSER PARA PAPEL HIGIÊNICO TIPO ROLÃO (300/500M) LINHA CLEAN VELOX, NA COR BRANCO, REF. C19650 FABRICANTE PREMISSE OU EQUIVALENTE TÉCNICO. INSTALAR A 0,80M DE ALTURA DO PISO ACABADO (BORDA INFERIOR);	04
20	DISPENSER PARA PAPEL TOALHA TIPO INTERFOLHAS 2 OU 3 DOBRAS LINHA CLEAN VELOX, NA COR BRANCO, REF. C19533 FABRICANTE PREMISSE OU EQUIVALENTE TÉCNICO. INSTALAR A 1,20M DE ALTURA DO PISO ACABADO (BORDA INFERIOR);	02
21	DISPENSER PARA PAPEL TOALHA TIPO INTERFOLHAS 2 OU 3 DOBRAS LINHA CLEAN VELOX, NA COR BRANCO, REF. C19533 FABRICANTE PREMISSE OU EQUIVALENTE TÉCNICO. INSTALAR A 1,00M DE ALTURA DO PISO ACABADO (BORDA INFERIOR);	02
22	DISPENSER PARA SABONETE LÍQUIDO PARA SER USADO COM REFIL OU RESERVATÓRIO DE 800ML , LINHA CLEAN VELOX, NA COR BRANCO, REF. C19429 FABRICANTE PREMISSE OU EQUIVALENTE TÉCNICO. INSTALAR A 1,00M DE ALTURA DO PISO ACABADO (BORDA INFERIOR);	02
23	DISPENSER PARA SABONETE LÍQUIDO PARA SER USADO COM REFIL OU RESERVATÓRIO DE 800ML , LINHA CLEAN VELOX, NA COR BRANCO, REF. C19429 FABRICANTE PREMISSE OU EQUIVALENTE TÉCNICO. INSTALAR A 1,20M DE ALTURA DO PISO ACABADO (BORDA INFERIOR);	02
24	BARRA DE APOIO HORIZONTAL RETA DIMENSÃO 80CM EM AÇO INOX ESCOVADO REF.2310.I.080 LINHA CONFORTO FABRICANTE DECA OU EQUIVALENTE TÉCNICO. INSTALAR A 0,75M DE ALTURA DO PISO ACABADO, NA PAREDE LATERAL;	02
25	BARRA DE APOIO HORIZONTAL RETA DIMENSÃO 80CM EM AÇO INOX ESCOVADO REF.2310.I.080 LINHA CONFORTO FABRICANTE DECA OU EQUIVALENTE TÉCNICO. INSTALAR A 0,89M DE ALTURA DO PISO ACABADO, NA PAREDE DE FUNDO;	02
26	BARRA DE APOIO VERTICAL RETA DIMENSÃO 70CM EM AÇO INOX ESCOVADO REF. 2310.I.070 LINHA CONFORTO FABRICANTE DECA OU EQUIVALENTE TÉCNICO. INSTALAR A 0,10M DE ALTURA ACIMA DO EIXO DA BARRA HORIZONTAL LATERAL;	02
27	BARRA DE APOIO LATERAL PARA LAVATÓRIO, TIPO "U" EM AÇO INOX ESCOVADO REF. 2373.I.030 LINHA CONFORTO FABRICANTE DECA OU EQUIVALENTE TÉCNICO. INSTALAR A 0,80M DE ALTURA DO PISO ACABADO (BORDA SUPERIOR);	04
28	CHUVEIRO METÁLICO TRADICIONAL COM TUBO DE PAREDE REF. 1967.C.CT LINHA ASPEN FABRICANTE DECA OU EQUIVALENTE TÉCNICO. INSTALAR A 2.10M DE ALTURA DO PISO ACABADO (EIXO);	02
29	CHUVEIRO METÁLICO COM DESVIADOR E DUCHA MANUAL REF. 1967.C LINHA ASPEN FABRICANTE DECA OU EQUIVALENTE TÉCNICO. INSTALAR A 2.10M DE ALTURA DO PISO ACABADO (EIXO);	00
30	CADEIRA DE BANHO REF. 2356.1 LINHA CONFORTO FABRICANTE DECA OU EQUIVALENTE TÉCNICO ;	00
31	ACABAMENTO PARA REGISTRO DE GAVETA REF 4900.C40 LINHA TARGA FABRICANTE DECA OU EQUIVALENTE TÉCNICO ;	00
32	ACABAMENTO PARA REGISTRO DE PRESSÃO REF 4900.C40 LINHA TARGA FABRICANTE DECA OU EQUIVALENTE TÉCNICO ;	04
33	TANQUE EM AÇO INOX AISI 304 DIMENSÃO 515X630MM PROFUNDIDADE 260MM REF TS 550 ACABAMENTO POLIDO COM VÁLVULA DE ESCOAMENTO 3½" TIPO AMERICANA FABRICANTE FRANKE DOUAT OU EQUIVALENTE TÉCNICO, SIFÃO METÁLICO PARA COZINHA E TANQUE 1½"X"2" FABRICANTE DECA OU EQUIVALENTE TÉCNICO ;	00
34	CUBA DE EMBUTIR EM AÇO INOX AISI 304 DIMENSÃO 370X430MM PROFUNDIDADE 150MM ACABAMENTO POLIDO COM VÁLVULA DE ESCOAMENTO 3½" TIPO AMERICANA FABRICANTE FRANKE DOUAT OU EQUIVALENTE TÉCNICO, SIFÃO METÁLICO PARA COZINHA E TANQUE 1½"X"2" FABRICANTE DECA OU EQUIVALENTE TÉCNICO ;	00
35	TORNEIRA METÁLICA DE PAREDE TOP JET TUBO LONGO 250MM REF. 1170 DL LINHA DIGITAL LINE FABRICANTE FABRIMAR OU EQUIVALENTE TÉCNICO;	00
36	TORNEIRA METÁLICA DE MESA PARA COZINHA REF. 1167 P LINHA PRATIKA FABRICANTE FABRIMAR OU EQUIVALENTE TÉCNICO;	00

bancadas

TIPO	DIMENSÕES (m) LARG.	PROF.	QUANT.	OBSERVAÇÕES
B8	2,42 m	0,53 m	02	BANCADA EM GRANITO NATURAL POLIDO CINZA ANDORINHA COM TESTEIRA E RESPALDO DE 10CM DE ALTURA CONFORME DETALHAMENTO.
B9	2,32 m	0,53 m	01	BANCADA EM GRANITO NATURAL POLIDO CINZA ANDORINHA COM TESTEIRA DE 10CM DE ALTURA CONFORME DETALHAMENTO.

esquadria de madeira

TIPO	DIMENSÕES (m) LARG.	ALT.	QUANT.	OBSERVAÇÕES
PM3a	0.80m	2.10 m	02	PORTA EM MADEIRA SEMIOCA ESPESSURA 35mm REVESTIDA LAMINADO MELAMÍNICO ALTA PRESSÃO ESPESSURA 0.8MM ACABAMENTO TEXTURA NA COR BRANCO FABRICANTE PERTECH OU EQUIVALENTE TÉCNICO.
PC1	1.00m	2.10 m	02	PORTA DE CORRER EM MADEIRA SEMIOCA REVESTIDA LAMINADO MELAMÍNICO ALTA PRESSÃO ESPESSURA 0.8MM ACABAMENTO TEXTURA NA COR A DEFINIR FABRICANTE PERTECH OU EQUIVALENTE TÉCNICO TRILHO E GRADE EM MADEIRA DE LEI APARELHADA TIPO MAÇARANDUBA COM ACABAMENTO EM EM VERNIZ POLIURETANO FABRICANTE CORAL OU EQUIVALENTE TÉCNICO
PL	0.60m	1.60 m	06	PORTA DE GIRO COM 1 FOLHA EM LAMINADO MELAMÍNICO ESTRUTURAL TS ESPESSURA 10MM COM ACABAMENTO TEXTURIZADO DUPLA FACE NA COR POLAR INSTALADA SOBRE PERFIL EM ALUMÍNIO ANODIZADO NA COR NATURAL COM DOBRADIÇAS AUTOMÁTICAS TIPO SELF CLOSING EM LIGA ESPECIAL DE ALUMÍNIO ACABAMENTO ANODIZADO FOSCO ACETINADO E FECHADURA UNIVERSAL TIPO TARJETA LIVRE OCUPADO

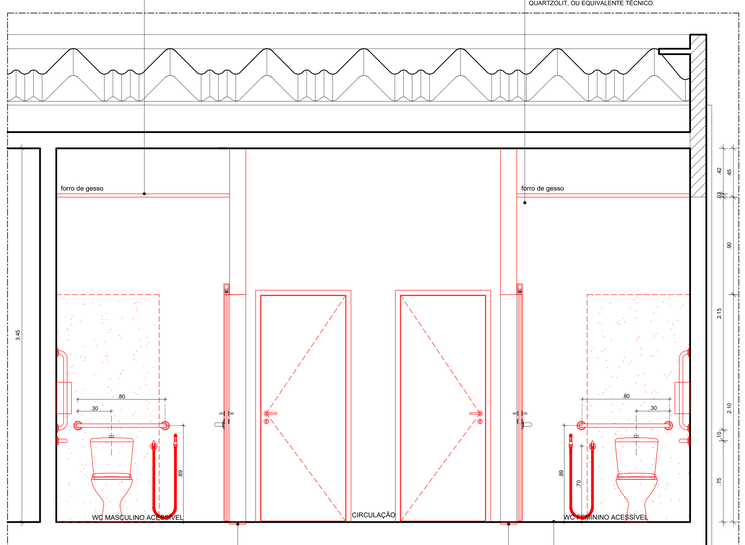

4 CORTE A.A'
ESCALA: 1/20

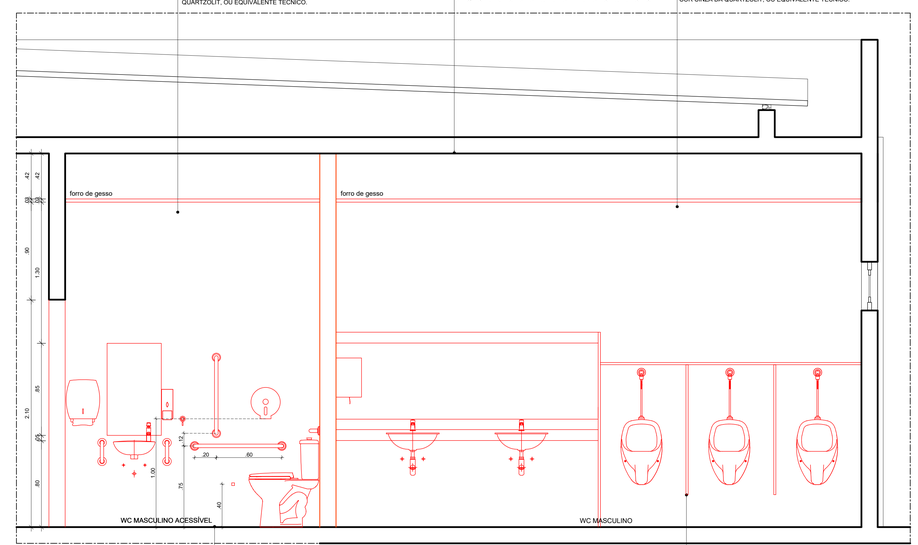

5 CORTE B.B'
ESCALA: 1/20

REV.	DATA	OBSERVAÇÕES	DESENHO	REVISÃO	APROVAÇÃO	AUTORIZAÇÃO

UNIVERSIDADE FEDERAL DE PERNAMBUCO
SUPERINTENDÊNCIA DE INFRAESTRUTURA
DIRETORIA DE PLANOS E PROJETOS

CAMPUS RECIFE

projeto: CCEN - INTERVENÇÃO DE ACESSIBILIDADE FÍSICA
área técnica: ARQUITETURA
título do documento: DPTO. DE QUÍMICA - INTERVENÇÃO 03 - SANITÁRIO 04 - CONSTRUÇÃO
prancha: PROJETO EXECUTIVO
quadro de áreas:

escala: 1/20
data: NOVEMBRO / 2020

responsáveis técnicos			
elaboração	D.P.P. ISABEL PINTO	ARQUITETA - CAU A11706-4	
	D.P.P. LILIANE CARNEIRO LEÃO	ARQUITETA - CAU A70370-0	
	D.P.P. EDUARDA COSTA	DESENHISTA/PROJETISTA	
aprovação	D.P.P. ISABEL PINTO	DIRETORA	
	SINFRA CARLOS FALCÃO	SUPERINTENDENTE	
	UFPE ALFREDO GOMES	REITOR	