

1 CORTE HORIZONTAL - PM4 e
ESCALA: 1/20


DOBRADIÇA EM LATÃO 3"x2 1/2"
REFORÇADA COM ANÉIS REF 85
ACABAMENTO CROMADO CR
FABRICANTE LA FONTE OU
EQUIVALENTE TÉCNICO

GRADE EM MADEIRA DE LEI
APARELHADA TIPO MAÇARANDUBA
ACABAMENTO EM VERNIZ
POLIURETANO FABRICANTE CORAL
OU EQUIVALENTE TÉCNICO

CONJUNTO COMPLETO DE
MAÇANETA E FECHADURA EM AÇO
INOX ACABAMENTO POLIDO LINHA
ARCUS FABRICANTE HAFELE OU
EQUIVALENTE TÉCNICO

PORTA EM MADEIRA SEMIOCA
ESPESSURA 35mm REV. LAMINADO
MELAMÍNICO ALTA PRESSÃO
ESPESSURA 0.8mm ACABAMENTO
TEXTURA NA COR XXXX REF PP XX
FABRICANTE PERTECH OU
EQUIVALENTE TÉCNICO

CHAPA EM AÇO INOX ESPESSURA
08mm ACABAMENTO ESCOVADO

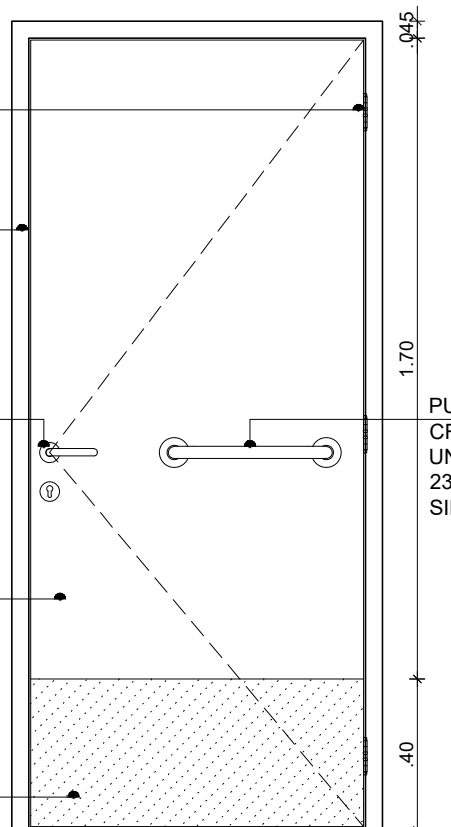

PUXADOR HORIZONTAL EM LATÃO
CROMADO OU AÇO INOX POLIDO (1
UNIDADE COM 40CM); ref:
2310.I.040.PO, MARCA DECA OU
SIMILAR.

2 ELEVÇÃO - PM4 e
ESCALA: 1/20



UNIVERSIDADE FEDERAL DE PERNAMBUCO
SUPERINTENDÊNCIA DE INFRAESTRUTURA
DIRETORIA DE PLANOS E PROJETOS

CAMPUS
RECIFE

projeto:
CCEN - INTERVENÇÃO DE ACESSIBILIDADE FÍSICA

área técnica:
ARQUITETURA

título do documento:
DETALHAMENTO PORTA DE MADEIRA - PM4 e

etapa:
PROJETO EXECUTIVO

responsáveis técnicos:
D.P.P. ISABEL PINTO ARQUITETA - CAU A11706-4
D.P.P. LILIANE CARNEIRO LEÃO ARQUITETA - CAU A73070-0
D.P.P. EDUARDA COSTA DESENHISTA/PROJETISTA

prancha:
63 / 90

escala:
1/20

data:
DEZ/2020