

DOBRADIÇA SUPERIOR BLINDEX REF 3140 OU SIMILAR


CONTRAFECHADURA COM APARADOR REF 3211 BLINDEX OU SIMILAR

VIDRO TEMPERADO FUMÊ ESPESSURA 10 MM

FECHADURA DE CENTRO REF 3210 BLINDEX OU SIMILAR

TRINCO DE PISO REF 3240 BLINDEX OU SIMILAR

DOBRADIÇA INFERIOR PARA MOLA BLINDEX REF 3110 OU SIMILAR

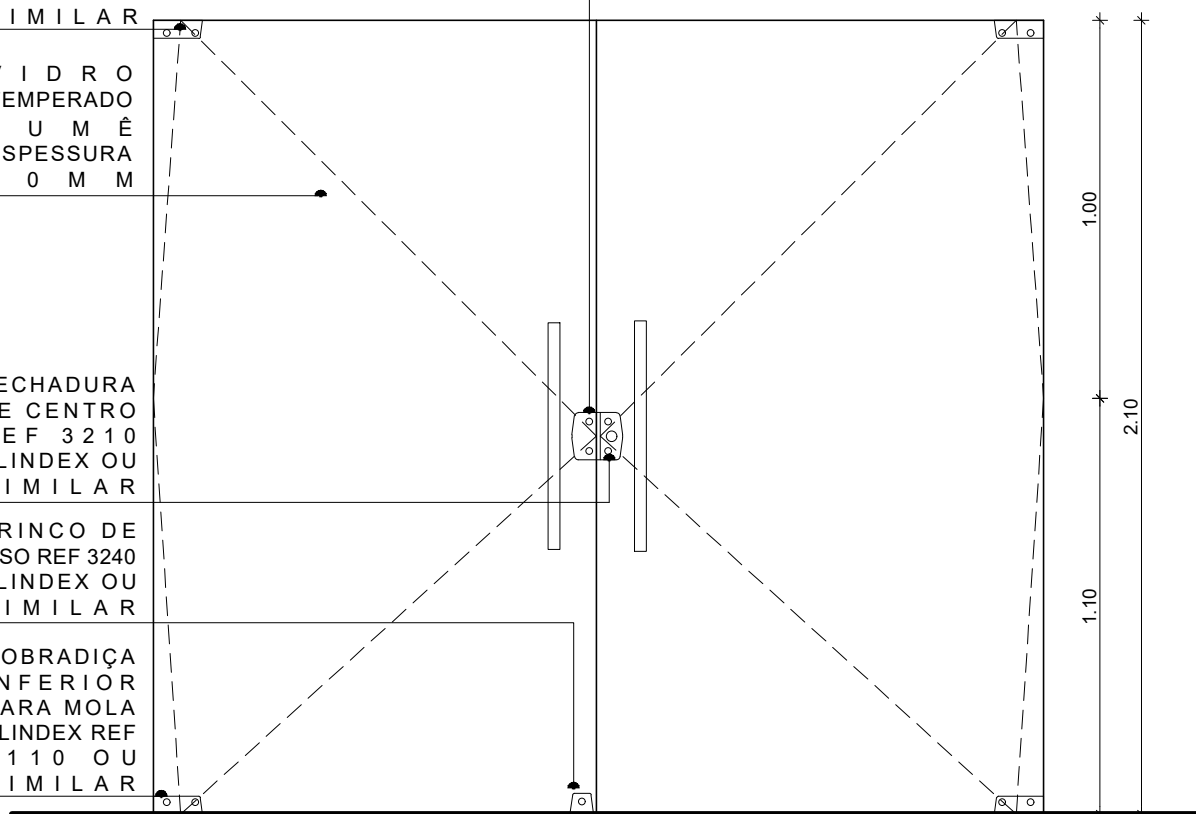

UNIVERSIDADE FEDERAL DE PERNAMBUCO
SUPERINTENDÊNCIA DE INFRAESTRUTURA
DIRETORIA DE PLANOS E PROJETOS

CAMPUS
RECIFE

projeto:
CCEN - INTERVENÇÃO DE ACESSIBILIDADE FÍSICA

área técnica:
ARQUITETURA

título do documento:
DETALHE PORTA DE VIDRO - PV1

etapa:
PROJETO EXECUTIVO

responsáveis técnicos:
D.P.P. ISABEL PINTO ARQUITETA - CAU A11706-4
D.P.P. LILIANE CARNEIRO LEÃO ARQUITETA - CAU A73070-0
D.P.P. EDUARDA COSTA DESENHISTA/PROJETISTA

prancha:
72 / 90

escala:
1/20

data:
DEZ/2020