




3 ELEVÇÃO - BANCADA B05  
ESCALA: 1/20

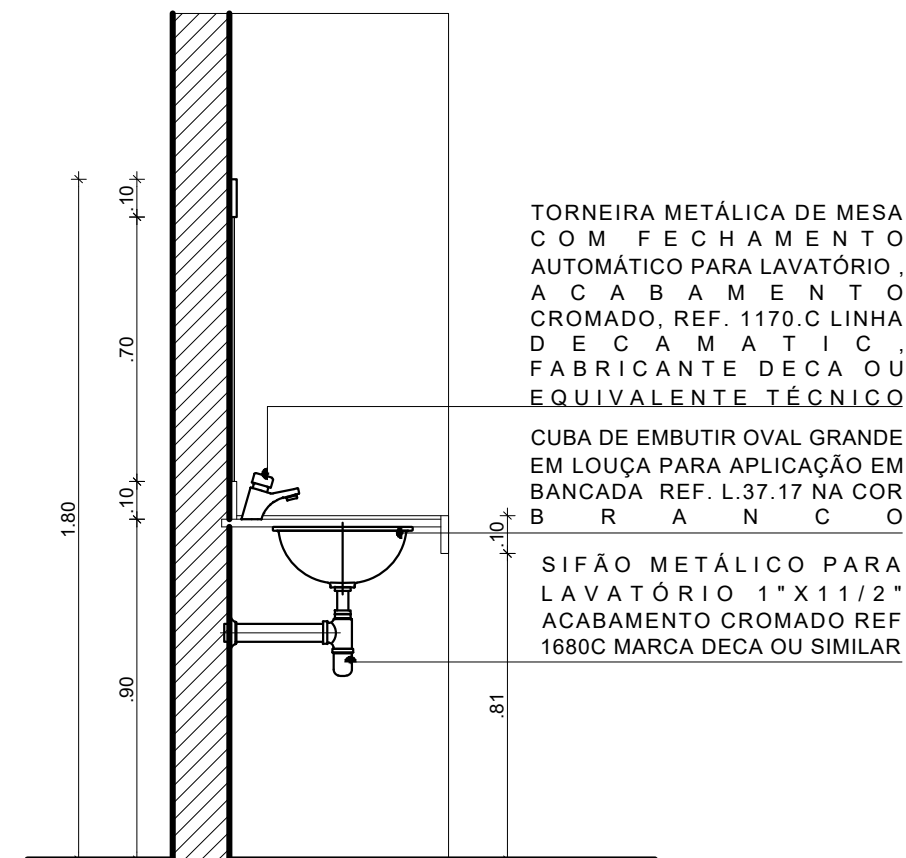

2 CORTE 1.1'  
ESCALA: 1/20

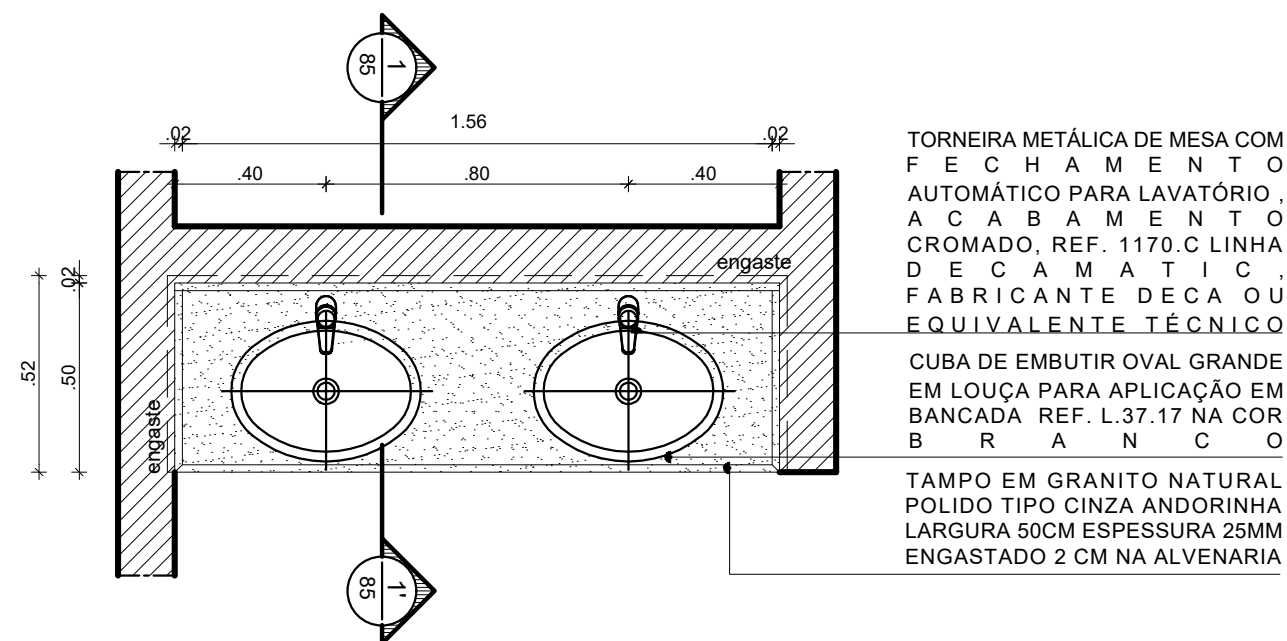

1 VISTA SUPERIOR - BANCADA B05  
ESCALA: 1/20

 UNIVERSIDADE FEDERAL DE PERNAMBUCO SUPERINTENDÊNCIA DE INFRAESTRUTURA DIRETORIA DE PLANOS E PROJETOS		CAMPUS RECIFE
projeto: CCEN - INTERVENÇÃO DE ACESSIBILIDADE FÍSICA		área técnica: ARQUITETURA
título do documento: DET. BANCADA DE GRANITO B5 - DPTO. DE FÍSICA - INTERVENÇÃO 09		etapa: PROJETO EXECUTIVO
quadro de áreas:		prancha: 85 / 90
responsáveis técnicos:		escala: 1/20
elaboração D.P.P. ISABEL PINTO D.P.P. LILIANE CARNEIRO LEÃO D.P.P. EDUARDA COSTA		data: DEZEMBRO/2020
ARQUITETA - CAU A11706-4 ARQUITETA - CAU A73070-0 DESENHISTA/PROJETISTA		DIRETORA SUPERINTENDENTE REITOR
aprovação D.P.P. ISABEL PINTO SINFRA CARLOS FALCÃO UFPE ALFREDO GOMES		