


1 VISTA SUPERIOR - BANCADAS B08 E B09
ESCALA: 1/20

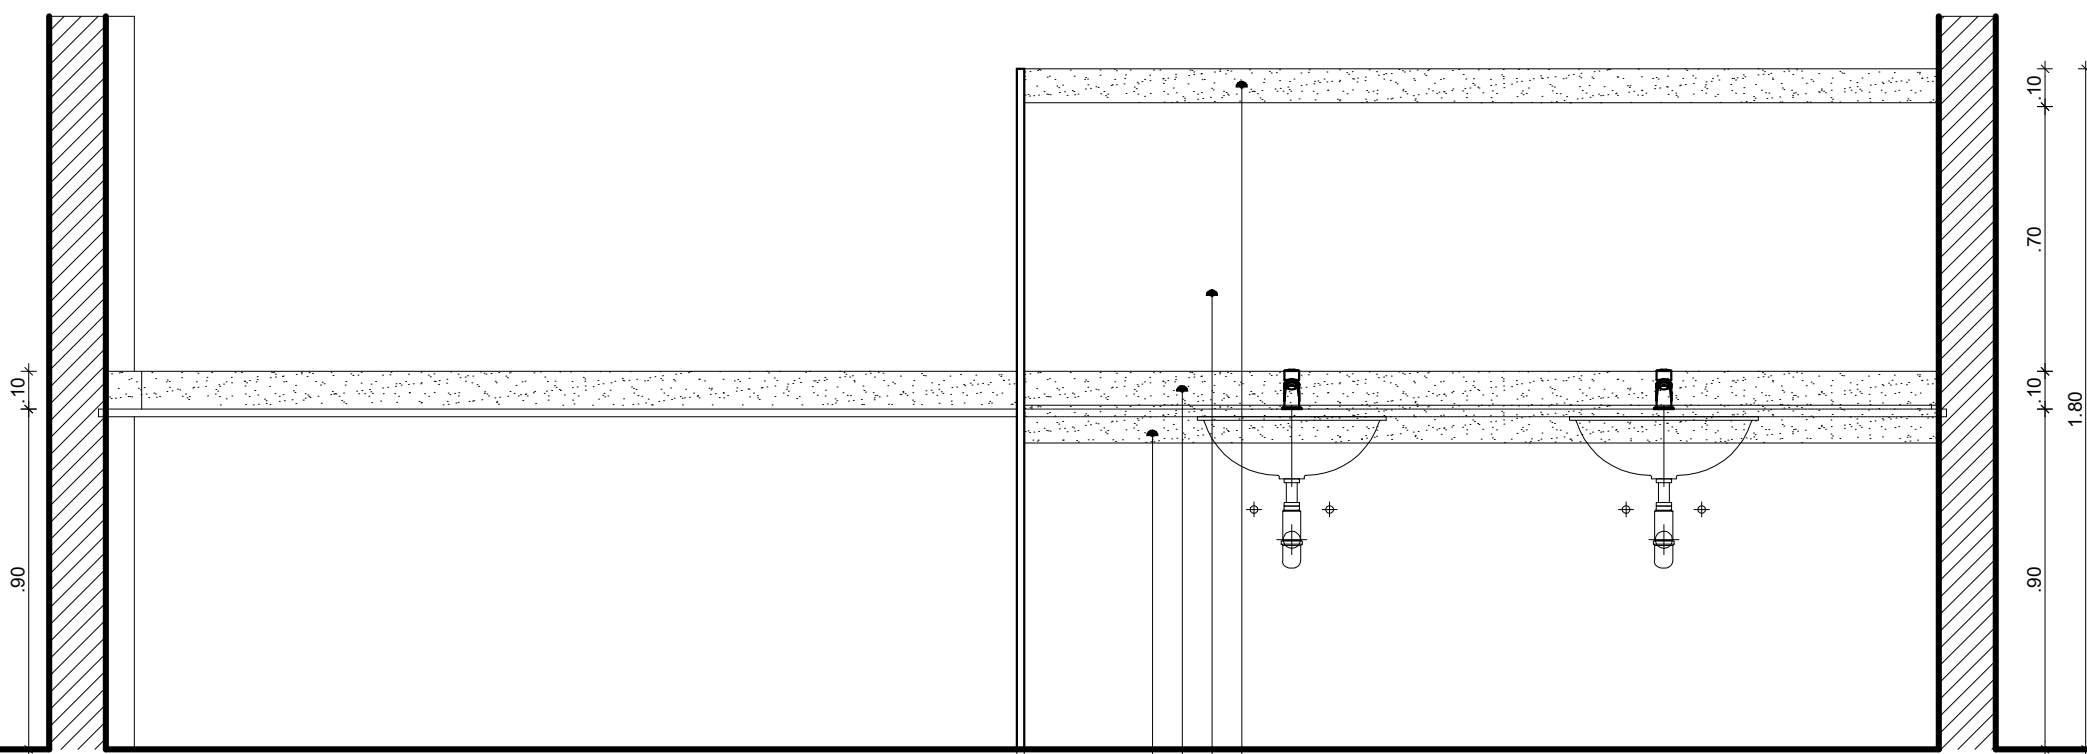

3 ELEVÇÃO - BANCADAS B08 E B09
ESCALA: 1/20


TESTEIRA EM GRANITO NATURAL
POLIDO TIPO CINZA ANDORINHA
ALTURA 10CM ESPESSURA 20MM

RESPALDO EM GRANITO NATURAL
POLIDO TIPO CINZA ANDORINHA
ALTURA 10CM ESPESSURA 20MM

ESPELHO CRISTAL 4MM APLICADO
SOBRE COMPENSADO NAVAL 10MM

MOLDURA EM GRANITO NATURAL
POLIDO TIPO CINZA ANDORINHA
ALTURA 10CM ESPESSURA 20MM


TORNEIRA METÁLICA DE MESA COM
FECHAMENTO AUTOMÁTICO PARA
LAVATÓRIO, ACABAMENTO CROMADO, REF.
1170.C LINHA DECAMATIC, LIGAÇÃO FLEXÍVEL
MALHA DE AÇO 30CM REF.4607.C FABRICANTE
DECA OU EQUIVALENTE TÉCNICO

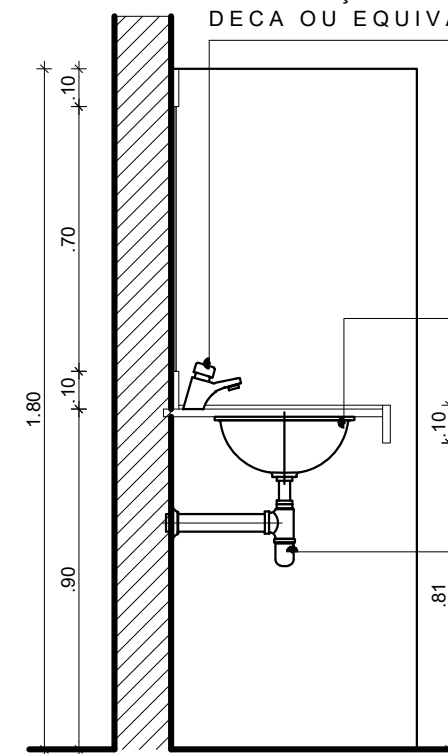

2 CORTE 1.1'
ESCALA: 1/20

CUBA DE EMBUTIR
OVAL GRANDE
PARA APLICAÇÃO
EM BANCADA, EM
LOUÇA NA COR
BRANCO 16 REF L
37 MARCA DECA
OU SIMILAR

SIFÃO METÁLICO
PARA LAVATÓRIO
1 " X 1 1 / 2 "
ACABAMENTO
CROMADO REF
1680C MARCA
DECA OU SIMILAR

 UNIVERSIDADE FEDERAL DE PERNAMBUCO SUPERINTENDÊNCIA DE INFRAESTRUTURA DIRETORIA DE PLANOS E PROJETOS		C A M P U S RECIFE	
projeto: CCEN - INTERVENÇÃO DE ACESSIBILIDADE FÍSICA		área técnica: ARQUITETURA	
título do documento: DET. BANCADA DE GRANITO B8 E B9 - DPTO. DE QUÍMICA - INTERVENÇÃO 03		etapa: PROJETO EXECUTIVO	
quadro de áreas:		prancha: 88 / 90	
responsáveis técnicos:		escala: 1/20	
elaboração D.P.P. ISABEL PINTO D.P.P. LILIANE CARNEIRO LEÃO D.P.P. EDUARDA COSTA		aprovação D.P.P. ISABEL PINTO SINFRA CARLOS FALCÃO U F P E ALFREDO GOMES	
ARQUITETA - CAU A11706-4 ARQUITETA - CAU A73070-0 DESENHISTA/PROJETISTA		data: DEZEMBRO/2020	
		DIRETORA SUPERINTENDENTE REITOR	