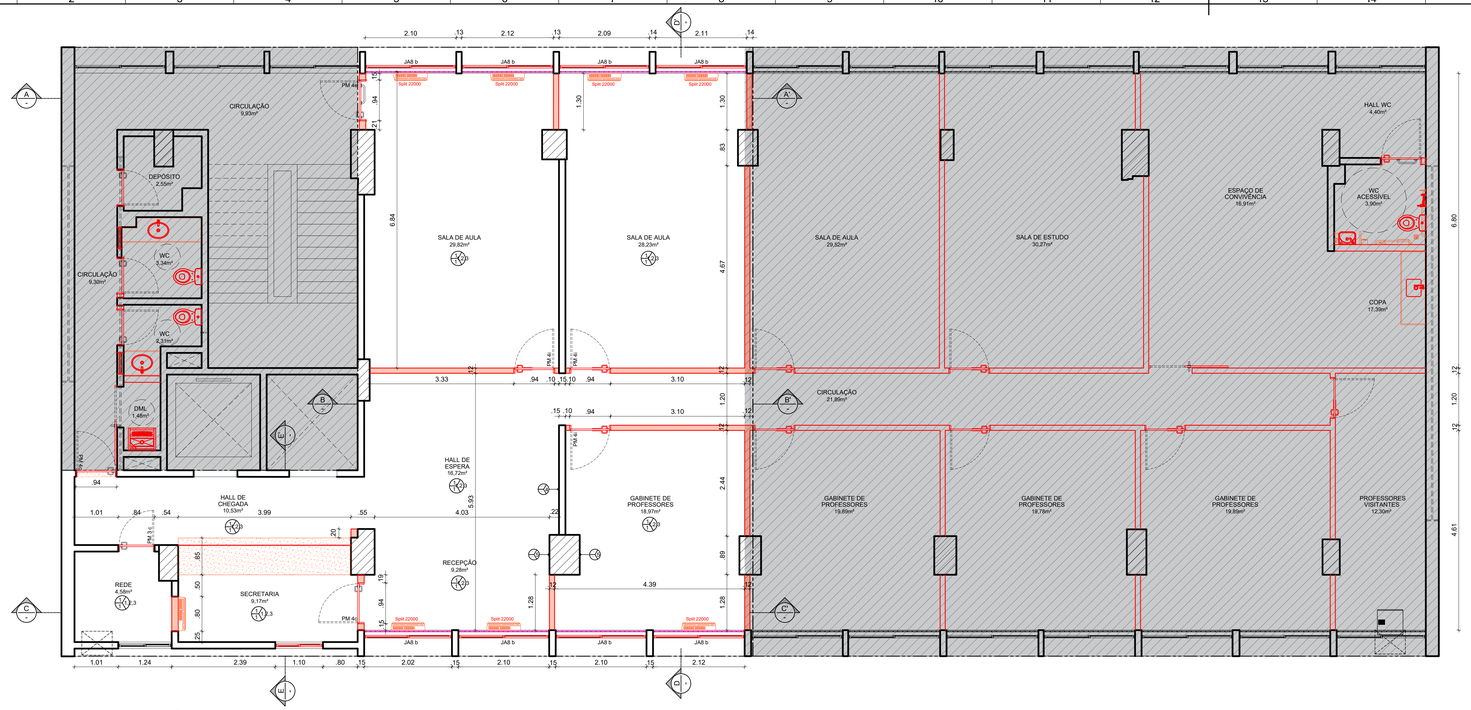

2 PLANTA DE CONSTRUÇÃO - ETAPA 01
ESCALA: 1/50

QUADRO DE REVESTIMENTOS		
PISO	PAREDE	TETO
PISO		
1	REVESTIMENTO VINÍLICO, FORMATO MANTA 2X25.00M ESPESSURA 2MM, LINHA DECODE, COLEÇÃO WOOD, COR BROWN REF 25104006, FABRICANTE TARKETT OU EQUIVALENTE TÉCNICO, COM APLICAÇÃO 01 DEMÃO DE CERA ACRÍLICA	
2	SOLEIRA EM GRANITO NATURAL POLIDO TIPO BRANCO SIENNA LARGURA 15CM ESPESSURA 2CM, ASSENTAMENTO COM ARGAMASSA MÁRMORE / GRANITO FABRICANTE QUARTZOLIT OU EQUIVALENTE TÉCNICO	
PAREDE		
1	REVESTIMENTO EM MASSA CORRIDA BASE ACRÍLICA E PINTURA EM LÁTEX ACRÍLICO ACABAMENTO ACETINADO COR BRANCO NEVE REF 001 FABRICANTE CORAL OU EQUIVALENTE TÉCNICO	
2	DIVISÓRIAS COMPOSTA POR QUATRO CHAPAS DE GESSO ACARTONADO COM 1,2 CM DE ESPESSURA EM CADA CHAPA, SENDO DUAS CHAPAS EM CADA FACE DA PAREDE, ASSENTADAS SOBRE PERFIL METÁLICO GALVANIZADO COM 70,00 MM DE LARGURA, ESPAÇADOS A 600 MM PERFAZENDO UM TOTAL DE ESPESSURA DE PAREDE DE 120,00 MM. PREENCHIDO NO ESPAÇO VAZIO COM PAINEL DE LÃ DE ROCHA, VIDRO OU LÃ DE PET DE 2" DE ESPESSURA E DENSIDADE MÍNIMA DE 32 KG/M³. REVESTIMENTO EM MASSA CORRIDA BASE ACRÍLICA E PINTURA EM LÁTEX ACRÍLICO ACABAMENTO FOSCO COR BRANCO NEVE REF 001 FABRICANTE CORAL OU EQUIVALENTE TÉCNICO	
3	RODAPÉ EM POLIESTRENO ALTURA 10CM ESPESSURA 1.5CM COR BRANCO FABRICANTE SANTA LUZIA OU EQUIVALENTE TÉCNICO	
4	PAREDE COM COM APLICAÇÃO DE ADESIVO NA COR (Pantone 201 - CMYK C0 M100 Y63 K29) E LOGOTIPO LOGOTIPO DA UFPE NA COR BRANCA	
5	REVESTIMENTO EM MADEIRA NATURAL EXISTENTE APLICAR VERNIZ INCOLOR FABRICANTE CORAL OU EQUIVALENTE TÉCNICO.	
TETO		
1	FORRO EM GESSO ACARTONADO TIPO STAF COM PINTURA EM TINTA ACRÍLICA ANTIMOFO, ACABAMENTO FOSCO, NA COR BRANCO GELO REF.002, SOBRE MASSA CORRIDA, FABRICANTE CORAL OU EQUIVALENTE TÉCNICO	
2	LAJE EXISTENTE EM CONCRETO APLICAR PINTURA EM TINTA ACRÍLICA ANTIMOFO, COM ACABAMENTO FOSCO, NA COR BRANCO GELO REF.002, FABRICANTE CORAL OU EQUIVALENTE TÉCNICO.	
3	FORRO EM GESSO ACARTONADO TIPO STAF COM APLICAÇÃO DE REVESTIMENTO EM LAMINADO MELAMÍNICO PADRÃO CASTANHEIRA, CÓDIGO M026 (RU), MARCA FÓRMICA OU EQUIVALENTE TÉCNICO	

LEGENDA:

- DEMOLIR
- CONSTRUIR
- REINSTALAR
- EXISTENTE A MANTER
- ETAPA 02
- PISO VINÍLICO
- SOLEIRA EM GRANITO

CONFERIR COTAS NO LOCAL

TABELA DE ESQUADRIAS						
CÓDIGOS: M - MADEIRA A - ALUMÍNIO F - FERRO P - PLÁSTICO V - VIDRO						
PORTAS						
CÓDIGO	LARGURA	ALTURA	QUAN.	TIPO		MATERIAL
PM 3c	0,80	2,10	01	madeira	porta de giro em madeira semioca espessura 35mm revestida laminado melamínico alta pressão espessura 0.8mm acabamento textura, fabricante pertech ou equivalente técnico	madeira
PM 4c	0,90	2,10	02	madeira	porta de giro em madeira semioca espessura 35mm revestida laminado melamínico alta pressão espessura 0.8mm acabamento textura, fabricante pertech ou equivalente técnico	madeira
PM 4e	0,90	2,10	01	madeira	porta de giro em madeira semioca espessura 35mm rev. laminado melamínico alta pressão espessura 0.8mm acabamento textura, fabricante pertech ou equivalente técnico	madeira
PM 4i	0,90	2,10	03	madeira	porta de giro em madeira semioca espessura 35mm, com visor em vidro, revestida laminado melamínico alta pressão espessura 0.8mm acabamento textura, fabricante pertech ou equivalente técnico. puxador horizontal em aço inox polido	madeira
JANELAS						
JA8 b	2,10	1,25	08	alumínio e vidro	esquadria tipo correr na linha 25 em alumínio anodizado na cor natural, película mínima de 15 microns, com contramarco, arremate e guarnição de borracha para vidro cristal liso na cor transparente 4mm .	alimínio e vidro
JA6 b	1,10	1,10	01	alumínio e vidro	esquadria tipo correr na linha 25 em alumínio anodizado na cor natural, película mínima de 15 microns, com contramarco, arremate e guarnição de borracha para vidro cristal liso na cor transparente 4mm .	alimínio e vidro

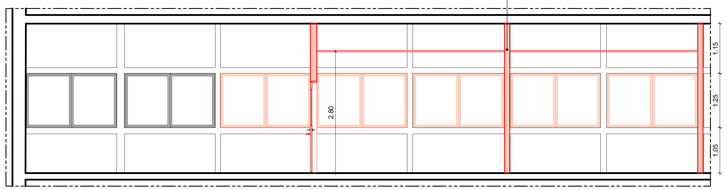

3 CORTE AA' - CONSTRUÇÃO
ESCALA: 1/50

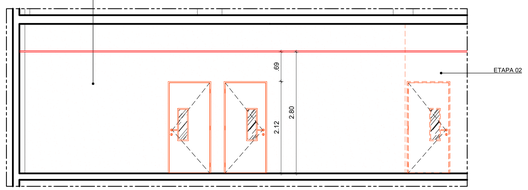

4 CORTE BB' - CONSTRUÇÃO
ESCALA: 1/50

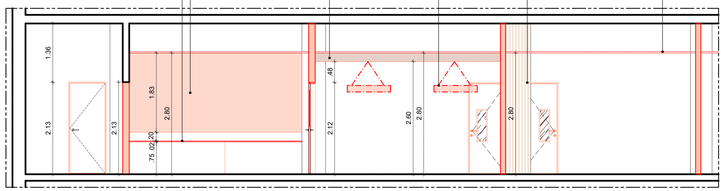

5 CORTE CC' - CONSTRUÇÃO
ESCALA: 1/50

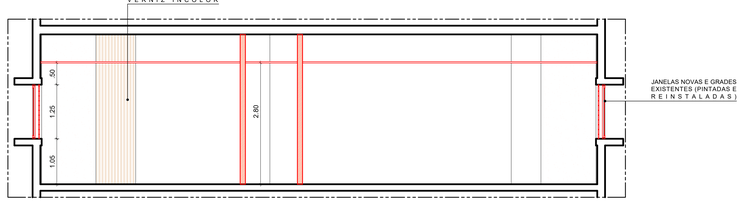

6 CORTE DD' - CONSTRUÇÃO
ESCALA: 1/50

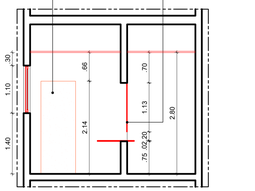

7 CORTE EE' - CONSTRUÇÃO
ESCALA: 1/50

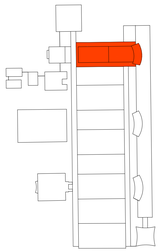

1 PLANTA CHAVE - CTG
SEM ESCALA

APROVAÇÃO

REV.	DATA	OBSERVAÇÕES	DESENHO	REVISÃO	APROVAÇÃO	AUTORIZAÇÃO

UNIVERSIDADE FEDERAL DE PERNAMBUCO
SUPERINTENDÊNCIA DE INFRAESTRUTURA
DIRETORIA DE PLANOS E PROJETOS

CAMPUS RECIFE

projeto: CTG - BLOCO B - REQUALIFICAÇÃO DO DEPTO. DE ENGENHARIA BIOMÉDICA
título do desenho: PLANTA BAIXA E CORTES CONSTRUÇÃO - ETAPA 01
quadro de áreas:
área técnica: ARQUITETURA
etapa: ESTUDO PRELIMINAR
prancha: 02 / 13
escala: 1/50
data: MAIO / 2022

responsáveis técnicos:
D.P.P. PAOLLA OLIVEIRA — ESTAGIÁRIA
D.P.P. ANA TEREZA ASSIS — COORDENADORA

aprovação:
D.P.P. ISABEL PINTO — DIRETORA
SINFRA CARLOS FALCÃO — SUPERINTENDENTE
UFPE ALFREDO GOMES — REITOR

A1E