


1 CORTE HORIZONTAL - PM 4i  
ESCALA: 1/20

DOBRADIÇA EM LATÃO 3"x2 1/2"  
REFORÇADA COM ANÉIS REF 85  
ACABAMENTO CROMADO CR  
FABRICANTE LA FONTE OU  
EQUIVALENTE TÉCNICO  
VISOR EM VIDRO LISO  
TRANSPARENTE 4MM

GRADE EM MADEIRA DE LEI  
APARELHADA TIPO MAÇARANDUBA  
ACABAMENTO EM VERNIZ  
POLIURETANO FABRICANTE CORAL  
OU EQUIVALENTE TÉCNICO

CONJUNTO COMPLETO DE  
MAÇANETA E FECHADURA EM AÇO  
INOX ACABAMENTO POLIDO LINHA  
ARCUS FABRICANTE HAFELE OU  
EQUIVALENTE TÉCNICO

PORTA EM MADEIRA SEMIOCA  
ESPESSURA 35mm REVESTIDA  
LAMINADO MELAMÍNICO ALTA  
PRESSÃO ESPESSURA 0.8MM  
ACABAMENTO TEXTURA NA COR  
XXXX REF PP XX FABRICANTE  
PERTECH OU EQUIVALENTE  
T É C N I C O

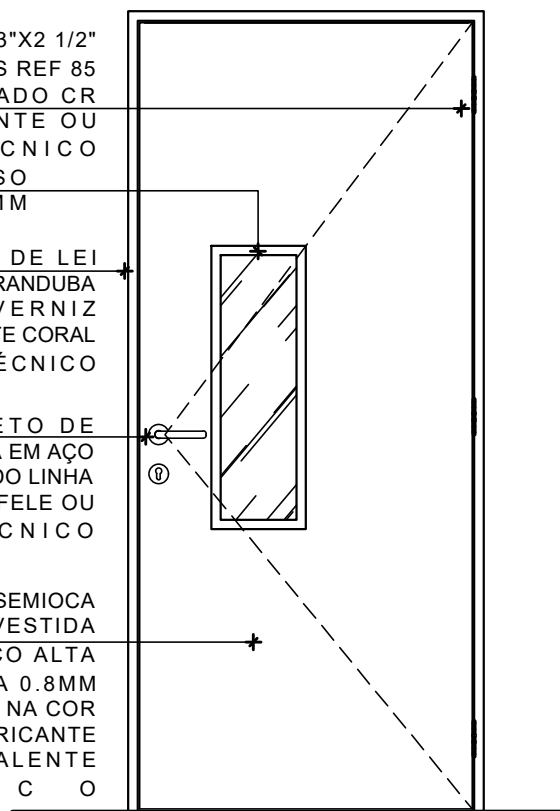

2 ELEVACÃO - PM 4i  
ESCALA: 1/20



UNIVERSIDADE FEDERAL DE PERNAMBUCO  
SUPERINTENDÊNCIA DE INFRAESTRUTURA  
DIRETORIA DE PLANOS E PROJETOS

CAMPUS  
RECIFE

projeto:  
CTG - BLOCO A - DEPTO. DE ENGENHARIA BIOMÉDICA

prancha:  
06 / 13

área técnica:  
ARQUITETURA

título do documento:  
DETALHAMENTO PORTA DE MADEIRA - PM 4i

escala:  
1/20

data:  
MAIO 2022

etapa:  
PROJETO EXECUTIVO

responsáveis técnicos:

elaboração  
D.P.P. PAOLLA OLIVEIRA  
D.P.P. ANA TEREZA ASSIS

ESTAGIÁRIA  
COORDENADORA

aprovação  
D.P.P. ISABEL PINTO  
SINFRA CARLOS FALCÃO  
U F P E ALFREDO GOMES

DIRETORA  
SUPERINTENDENTE  
REITOR