



1 CORTE AA' - PM 4i
ESCALA: 1/20

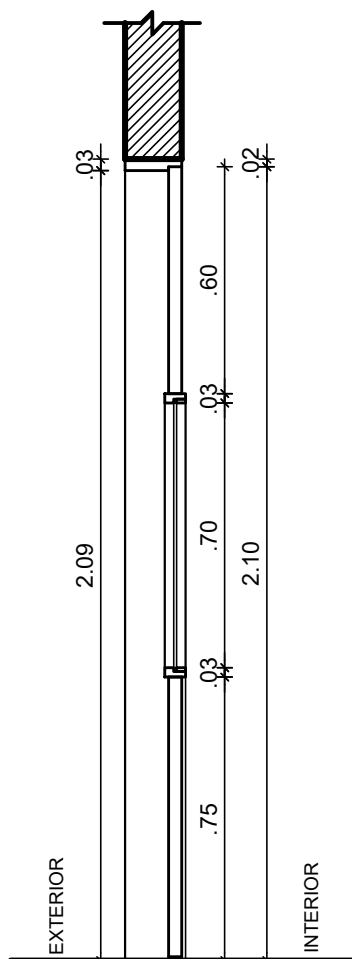

2 CORTE BB' - PM 4i
ESCALA: 1/20

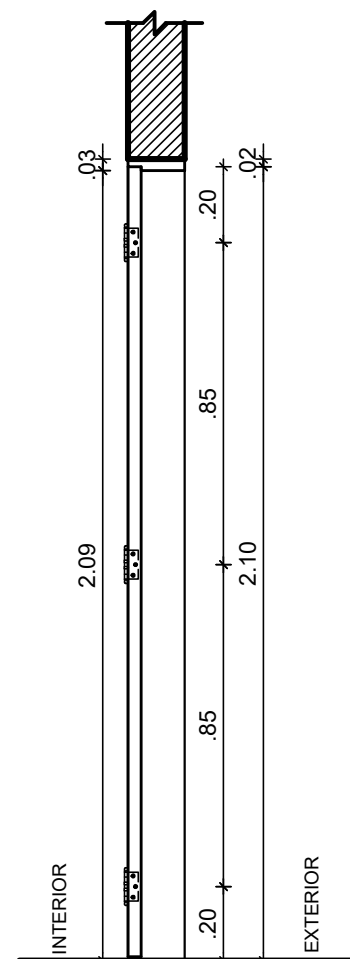

3 CORTE CC' - PM 4i
ESCALA: 1/20



UNIVERSIDADE FEDERAL DE PERNAMBUCO
SUPERINTENDÊNCIA DE INFRAESTRUTURA
DIRETORIA DE PLANOS E PROJETOS

CAMPUS
RECIFE

projeto: CTG - BLOCO A - DEPTO. DE ENGENHARIA BIOMÉDICA

prancha: 07 / 13

área técnica:
ARQUITETURA

título do documento:
DETALHAMENTO PORTA DE MADEIRA - PM 4i

escala:	data:
1/20	MAIO 2022

data:	MAIO 2022
-------	-----------

etapa:	PROJETO EXECUTIVO
--------	-------------------

responsáveis técnicos:

D.P.P. PAOLLA OLIVEIRA
D.P.P. ANA TEREZA ASSIS

ESTAGIÁRIA
COORDENADORA

aprovação	D.P.P.	ISABEL PINTO
	SINFRA	CARLOS FALCÃO
	U F P E	ALFREDO GOMES

DIRETORA
SUPERINTENDENTE
REITOR