



1 CORTE HORIZONTAL - JA8 b
ESCALA: 1/20

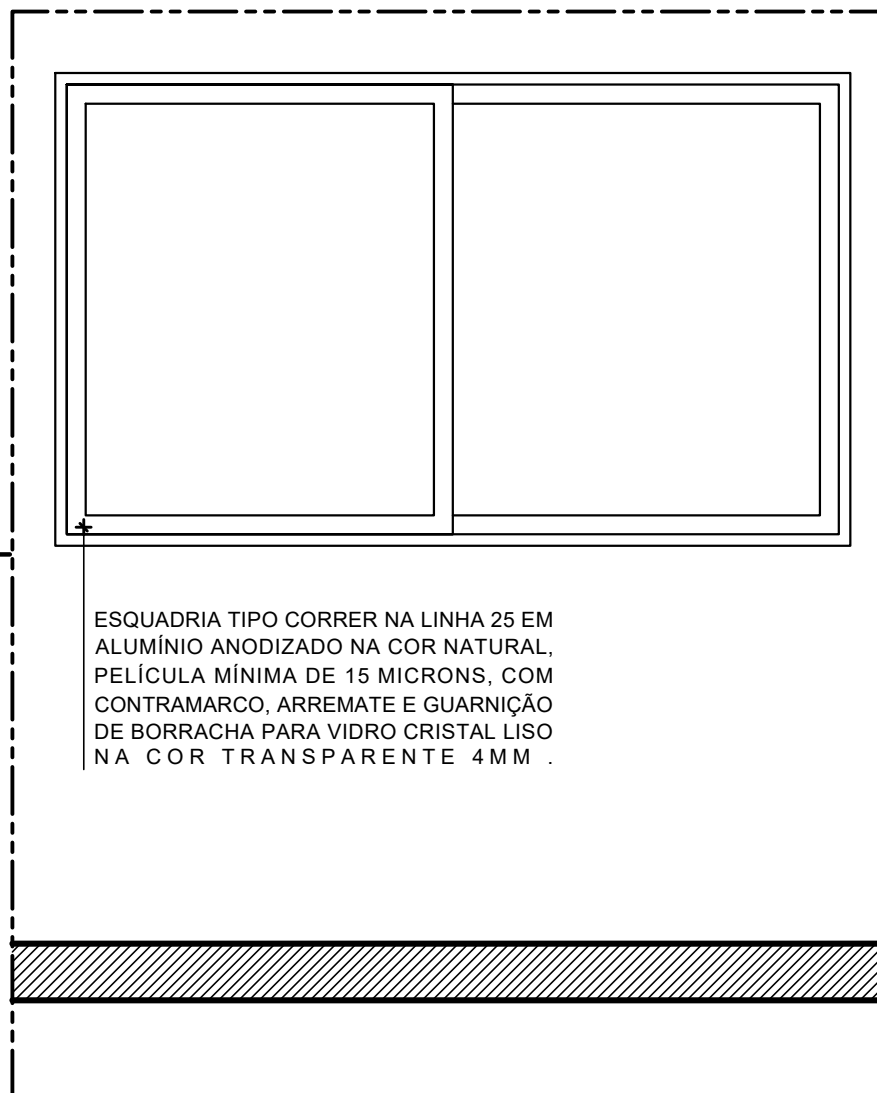

2 ELEVAÇÃO - JA8 b
ESCALA: 1/20

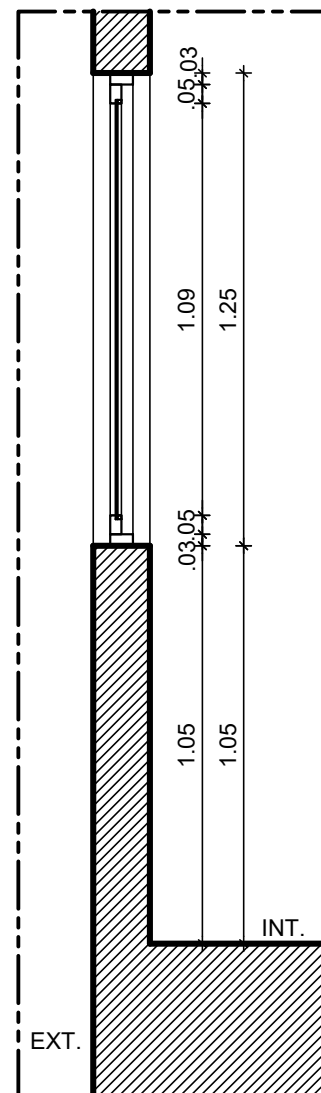

3 CORTE AA' - JA8 b
ESCALA: 1/20



UNIVERSIDADE FEDERAL DE PERNAMBUCO
SUPERINTENDÊNCIA DE INFRAESTRUTURA
DIRETORIA DE PLANOS E PROJETOS

CAMPUS
RECIFE

projeto:
CTG - BLOCO A - DEPTO. DE ENGENHARIA BIOMÉDICA

prancha:
12 / 13

área técnica:
ARQUITETURA

título do documento:
DETALHAMENTO JANELA DE ALUMÍNIO - JA8B

escala:
1/20

data:
MAIO 2022

etapa:
PROJETO EXECUTIVO

responsáveis técnicos:

elaboração
D.P.P. PAOLLA OLIVEIRA
D.P.P. ANA TEREZA ASSIS

ESTAGIÁRIA
COORDENADORA

aprovação
D.P.P. ISABEL PINTO
SINFRA CARLOS FALCÃO
U F P E ALFREDO GOMES

DIRETORA
SUPERINTENDENTE
REITOR