



1 CORTE HORIZONTAL - JA6 b  
ESCALA: 1/20

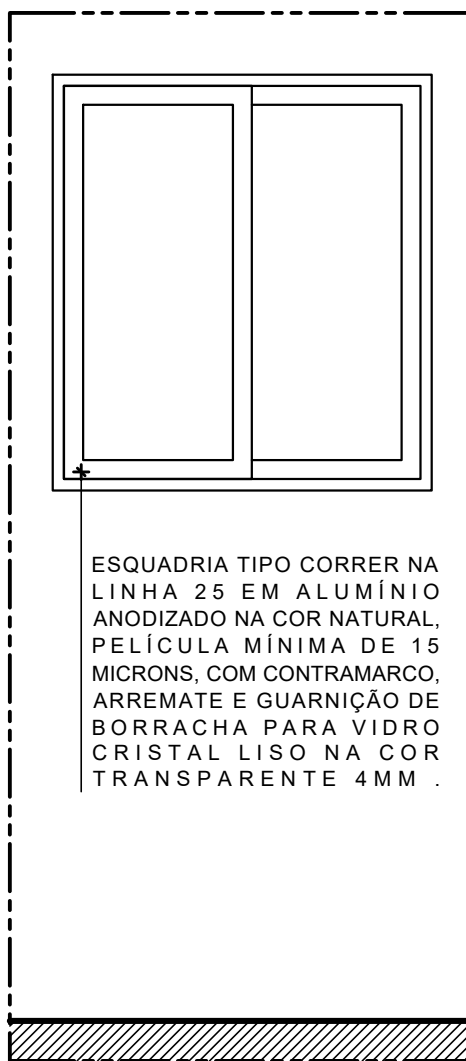

2 ELEVAÇÃO - JA6 b  
ESCALA: 1/20

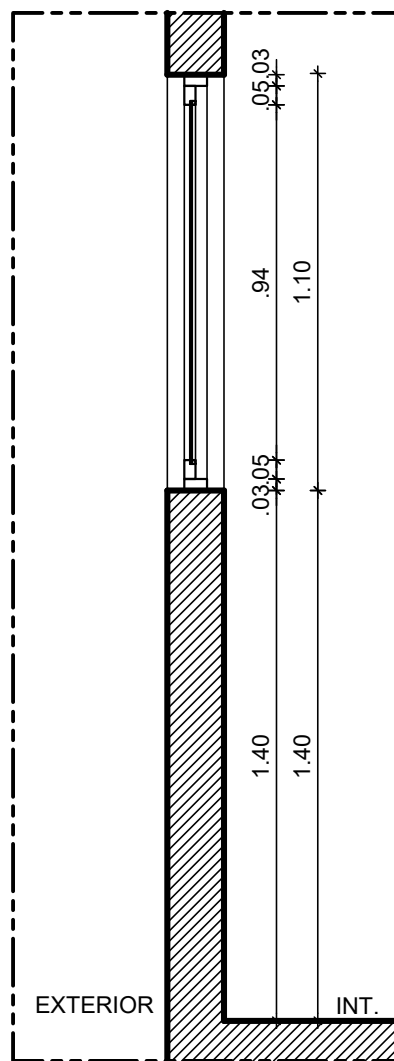

3 CORTE AA' - JA6 b  
ESCALA: 1/20

ESQUADRIA TIPO CORRER NA LINHA 25 EM ALUMÍNIO ANODIZADO NA COR NATURAL, PELÍCULA MÍNIMA DE 15 MICRONS, COM CONTRAMARCO, ARREIMATE E GUARNIÇÃO DE BORRACHA PARA VIDRO CRISTAL LISO NA COR TRANSPARENTE 4MM .



UNIVERSIDADE FEDERAL DE PERNAMBUCO  
SUPERINTENDÊNCIA DE INFRAESTRUTURA  
DIRETORIA DE PLANOS E PROJETOS

CAMPUS  
RECIFE

projeto:  
CTG - BLOCO A - DEPTO. DE ENGENHARIA BIOMÉDICA

prancha:  
13 / 13

área técnica:  
ARQUITETURA

título do documento:  
DETALHAMENTO JANELA DE ALUMÍNIO - JA6B

escala:  
1/20

data:  
MAIO 2022

etapa:  
PROJETO EXECUTIVO

responsáveis técnicos:

D.P.P. PAOLLA OLIVEIRA  
D.P.P. ANA TEREZA ASSIS

ESTAGIÁRIA  
COORDENADORA

aprovação  
D.P.P. ISABEL PINTO  
SINFRA CARLOS FALCÃO  
U F P E ALFREDO GOMES

DIRETORA  
SUPERINTENDENTE  
REITOR