

1 PLANTA CHAVE
SEM ESCALA DEFINIDA

2 FACHADA SUL - CONSTRUÇÃO
ESCALA: 1/50

ELEMENTO VAZADO EM
CONCRETO, QUADRICULADO, 4
FUROS, FORMATO 28X28CM
ESPESSURA 10CM FABRICANTE
FÁBRICA DO FORTE OU
EQUIVALENTE TÉCNICO

PINTURA DA ESTRUTURA EM
LÁTEX ACRÍLICO NA COR
CONCRETO REFERÊNCIA 666
FABRICANTE CORAL OU
EQUIVALENTE TÉCNICO

PINTURA DA ESTRUTURA EM
LÁTEX ACRÍLICO NA COR
CONCRETO REFERÊNCIA 666
FABRICANTE CORAL OU
EQUIVALENTE TÉCNICO

PINTURA DA ESTRUTURA EM
LÁTEX ACRÍLICO NA COR
CONCRETO REFERÊNCIA 666
FABRICANTE CORAL OU
EQUIVALENTE TÉCNICO

ESPELHO CRISTAL ESPESSURA
4MM APLICADO SOBRE FOLHA DE
COMPENSADO ESPESSURA 10MM
COM APLICAÇÃO DE PELÍCULA
ANTI - ESTILHAÇO

4 CORTE DD' - PAGINAÇÃO DO ESPELHO
ESCALA: 1/50




LEGENDA

 DEMOUR

CONSTRU

CONFERIR COTAS NO LOCAL

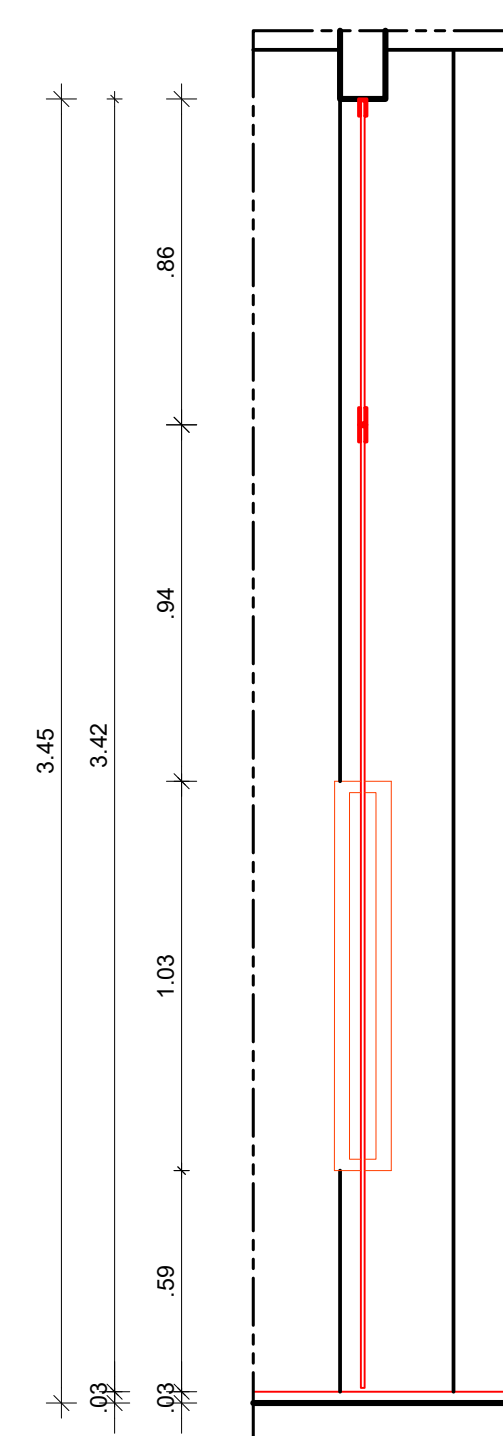


6 EV1 - ELEVAÇÃO - CONSTRUÇÃO
ESCALA: 1/20

PUXADOR DUPLO EM AÇO INOX
AISI 304 ACABAMENTO POLIDO
REFERENCIA A962 LINHA GOAL
FABRICANTE GERIS OU SIMILAR

FECHADURA DE CENTRO
REFERENCIA 3210 BLINDEX OU
SIMILAR E ESPELHO PARA
FECHADURA COM APARADOR
REF 3230 BLINDEX OU SIMILAR

VIDRO TEMPERADO INCOLO
ESPESSURA 10MM COM
FERRAGENS EM LATÃO
ACABAMENTO CROMADO

7 EV1 - CORTE AA' - CONSTRUÇÃO
ESCALA: 1/20

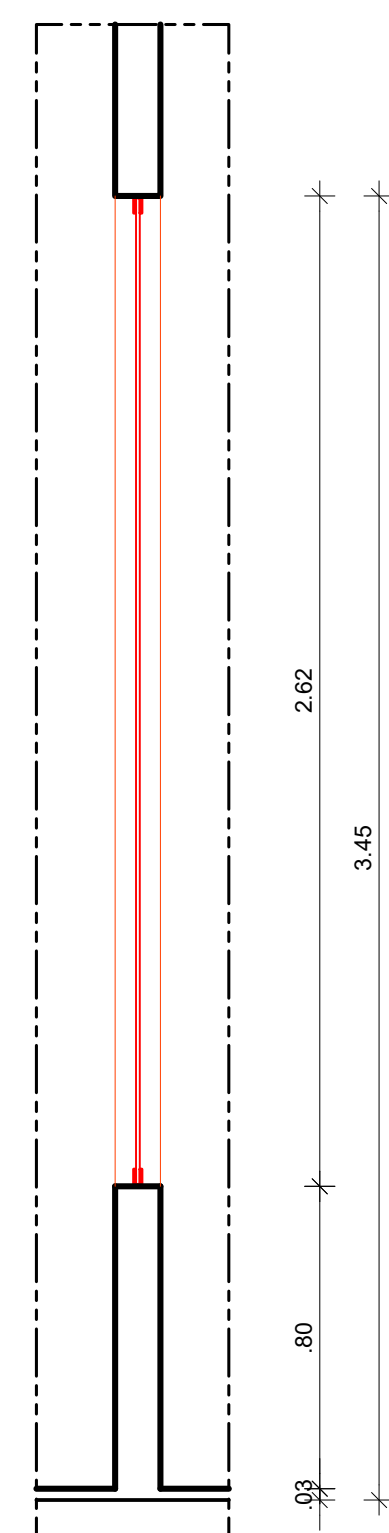

8 EV2 - ELEVAÇÃO - CONSTRUÇÃO
ESCALA: 1/20

9 EV2 - CORTE BB' - CONSTRUÇÃO
ESCALA: 1/20

[illegible]