


5 ELEVÇÃO 4 - CONSTRUÇÃO
ESCALA: 1/25

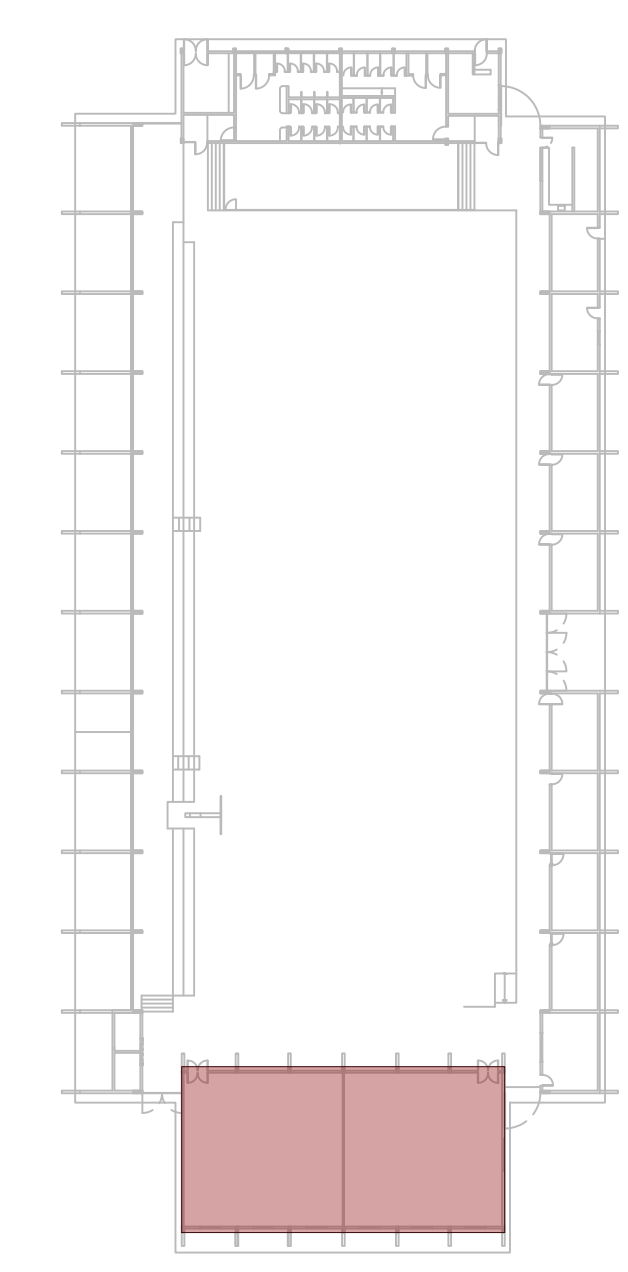

1 PLANTA CHAVE
SEM ESCALA DEFINIDA



APROVAÇÃO

LEGENDA:

- DEMOLIR
- CONSTRUIR
- EXISTENTE A MANTER
- CONFERIR COTAS NO LOCAL

REV.	DATA	OBSERVAÇÕES	DESENHO	REVISÃO	APPROVAÇÃO	AUTORIZAÇÃO
						CAMPUS RECIFE
UNIVERSIDADE FEDERAL DE PERNAMBUCO SUPERINTENDÊNCIA DE INFRAESTRUTURA DIRETORIA DE PLANOS E PROJETOS						ARQUITETURA
PROJETO DE CONSTRUÇÃO - ELEVÇÕES E DETALHES						PROJETO EXECUTIVO
ACADEMIA						07/07
CROSSTRANG						105
TOTAL						ABRIL/2022
D.P.P. - NOLAU SPINELLI D.P.P. - ANA TEREZA ASSIS						D.P.P. - ISABEL PMTO D.P.P. - CARLOS FALCÃO D.P.P. - ALFREDO DOMES
ARQUITETO E URBANISTA COORDENADORA						DIRETORA SUPERINTENDENTE REITORIA