
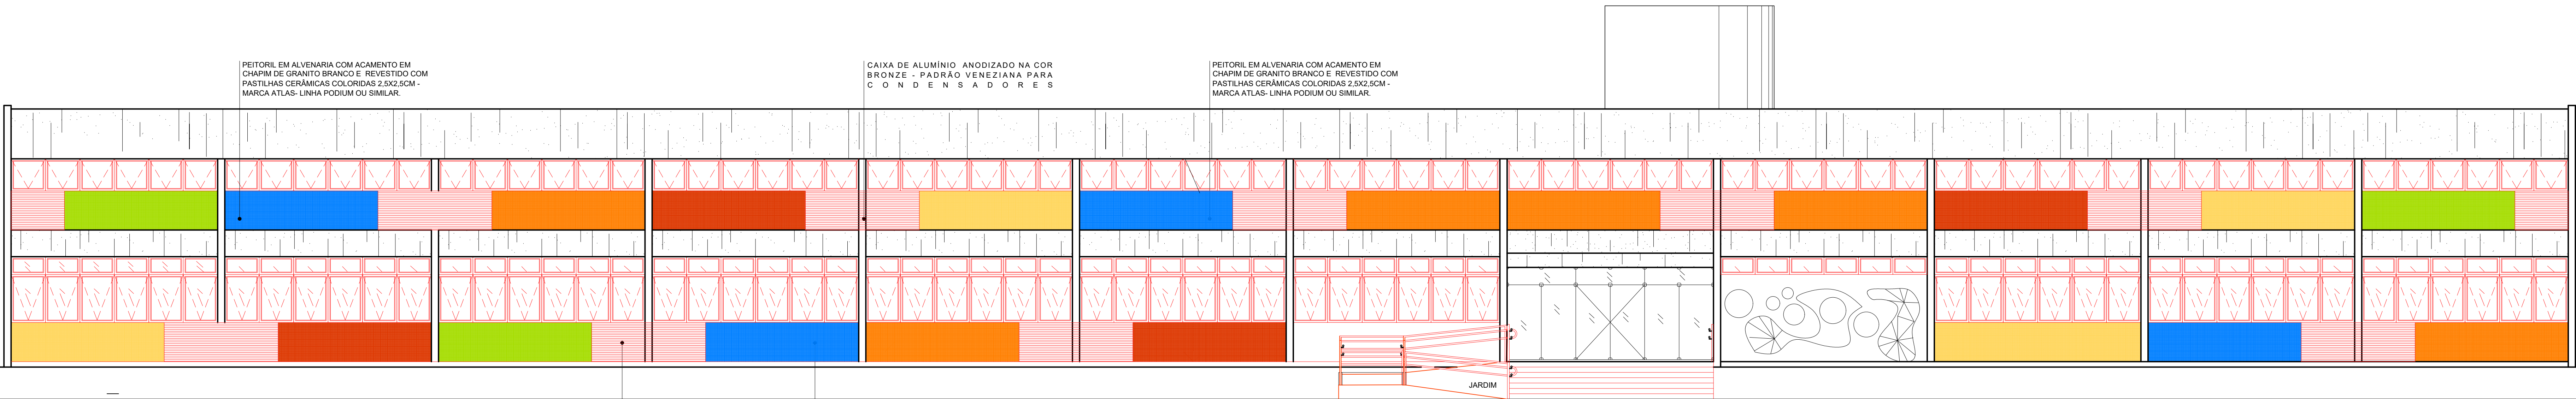


2 FACHADA NORTE - DEMOLIÇÃO  
ESCALA: 1/75

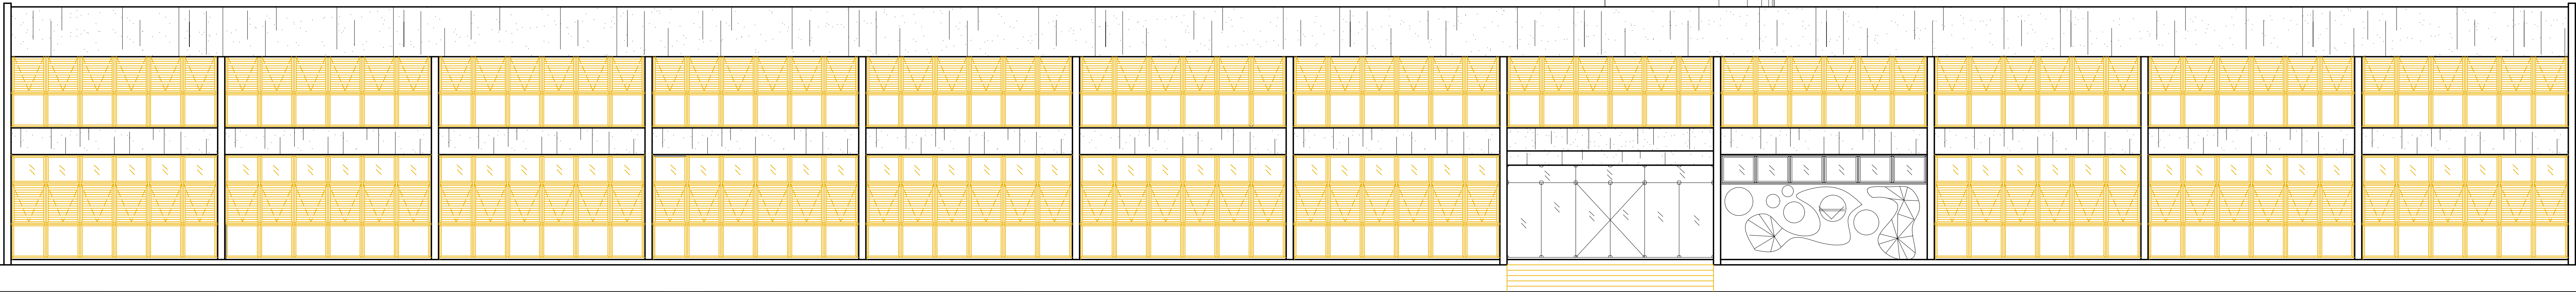


3 FACHADA NORTE - CONSTRUÇÃO  
ESCALA: 1/75

CAIXA DE ALUMÍNIO ANODIZADO NA COR  
BRONZE - PADRÃO VENEZIANA PARA  
CONDENSADORES

PEITORIL EM ALVENARIA COM ACABAMENTO EM  
CHAPIM DE GRANTO BRANCO E REVESTIDO COM  
PASTILHAS CERÂMICAS COLOREADAS 2,5X2,5CM -  
MARCA ATLAS- LINHA PODIUM OU SIMILAR.

LEGENDA DAS CORES DAS PASTILHAS:

- PASTILHA ATLAS 2,5 x 2,5CM - LINHA PODIUM - REF. M 12563
- PASTILHA ATLAS 2,5 x 2,5CM - LINHA PODIUM - REF. M 12595
- PASTILHA ATLAS 2,5 x 2,5CM - LINHA PODIUM - REF. M M 12569
- PASTILHA ATLAS 2,5 x 2,5CM - LINHA PODIUM - REF. M M 12564
- PASTILHA ATLAS 2,5 x 2,5CM - LINHA PODIUM - REF. RUBI SG 8409

REV.	DATA	OBSERVAÇÕES	DESENHO	REVISÃO	APPROVAÇÃO	AUTORIZAÇÃO
 UNIVERSIDADE FEDERAL DE PERNAMBUCO SUPERINTENDÊNCIA DE INFRAESTRUTURA DIRETORIA DE PLANOS E PROJETOS					C A M P U S R E C I F E	
PROJETO: REFORMA DO SIS - SERVIÇO INTEGRADO DE SAÚDE					ÁREA TÉCNICA: ARQUITETURA	
TÍTULO DO PROJETO: DEMOLIÇÃO E CONSTRUÇÃO DA FACHADA					FASE: ANTEROJEITO	
OBJETO DO PROJETO: PAVIMENTO TERREO					Escala: 05 / 10	
					Data: MARÇO/2021	
REVISÃO: 01						
PROJETO: S. DDP	PROJETO: LILIANE CARNEIRO LEÃO	PROJETO: ARQUITETA - CAU A73070-0	PROJETO: DDP	PROJETO: ISABEL PINTO	PROJETO: SINFRÁ CARLOS FALCÃO	PROJETO: DIRETORIA SUPERINTENDENTE REITORIA