



1 PLANTA DE SITUAÇÃO
SEM ESCALA

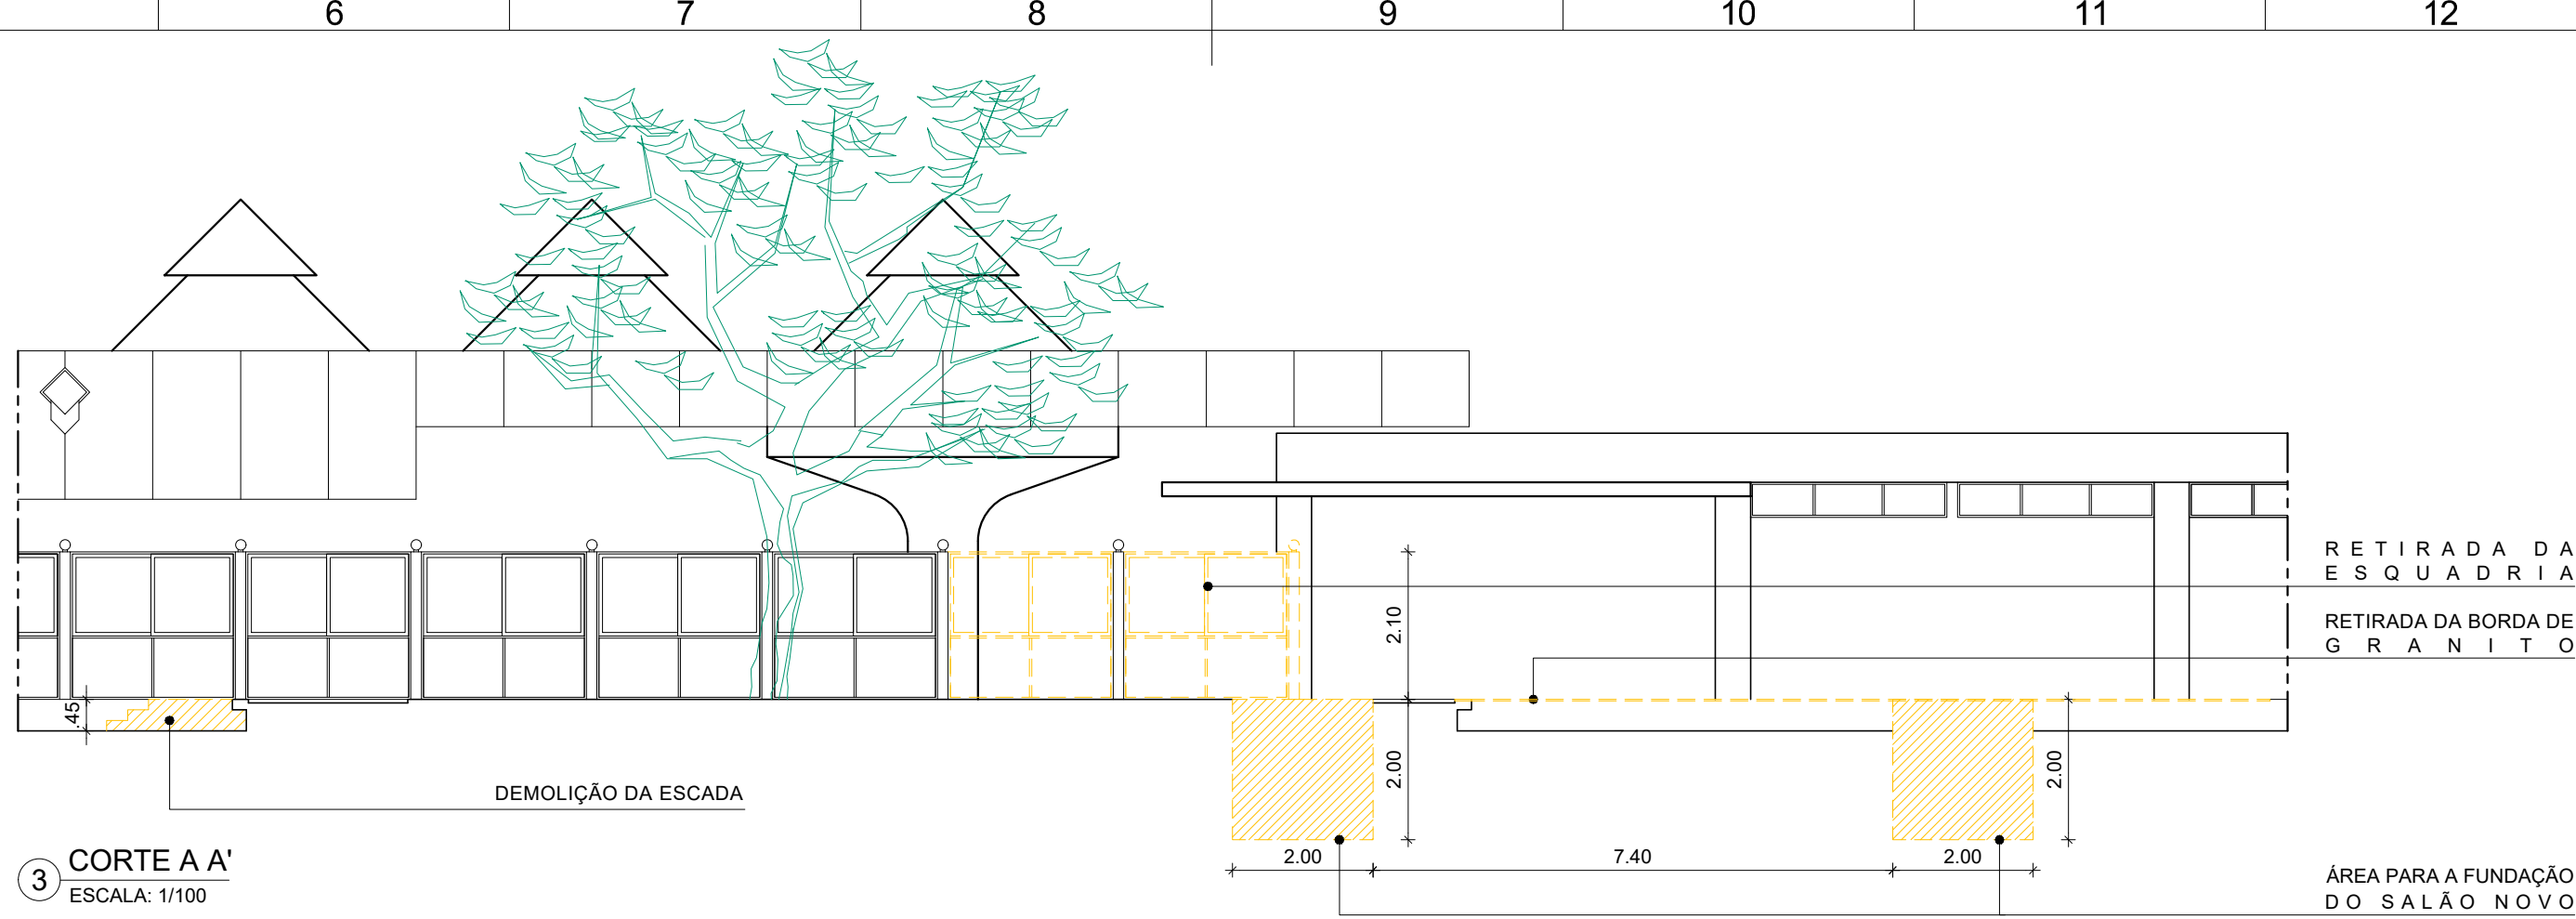

3 CORTE A A'
ESCALA: 1/100

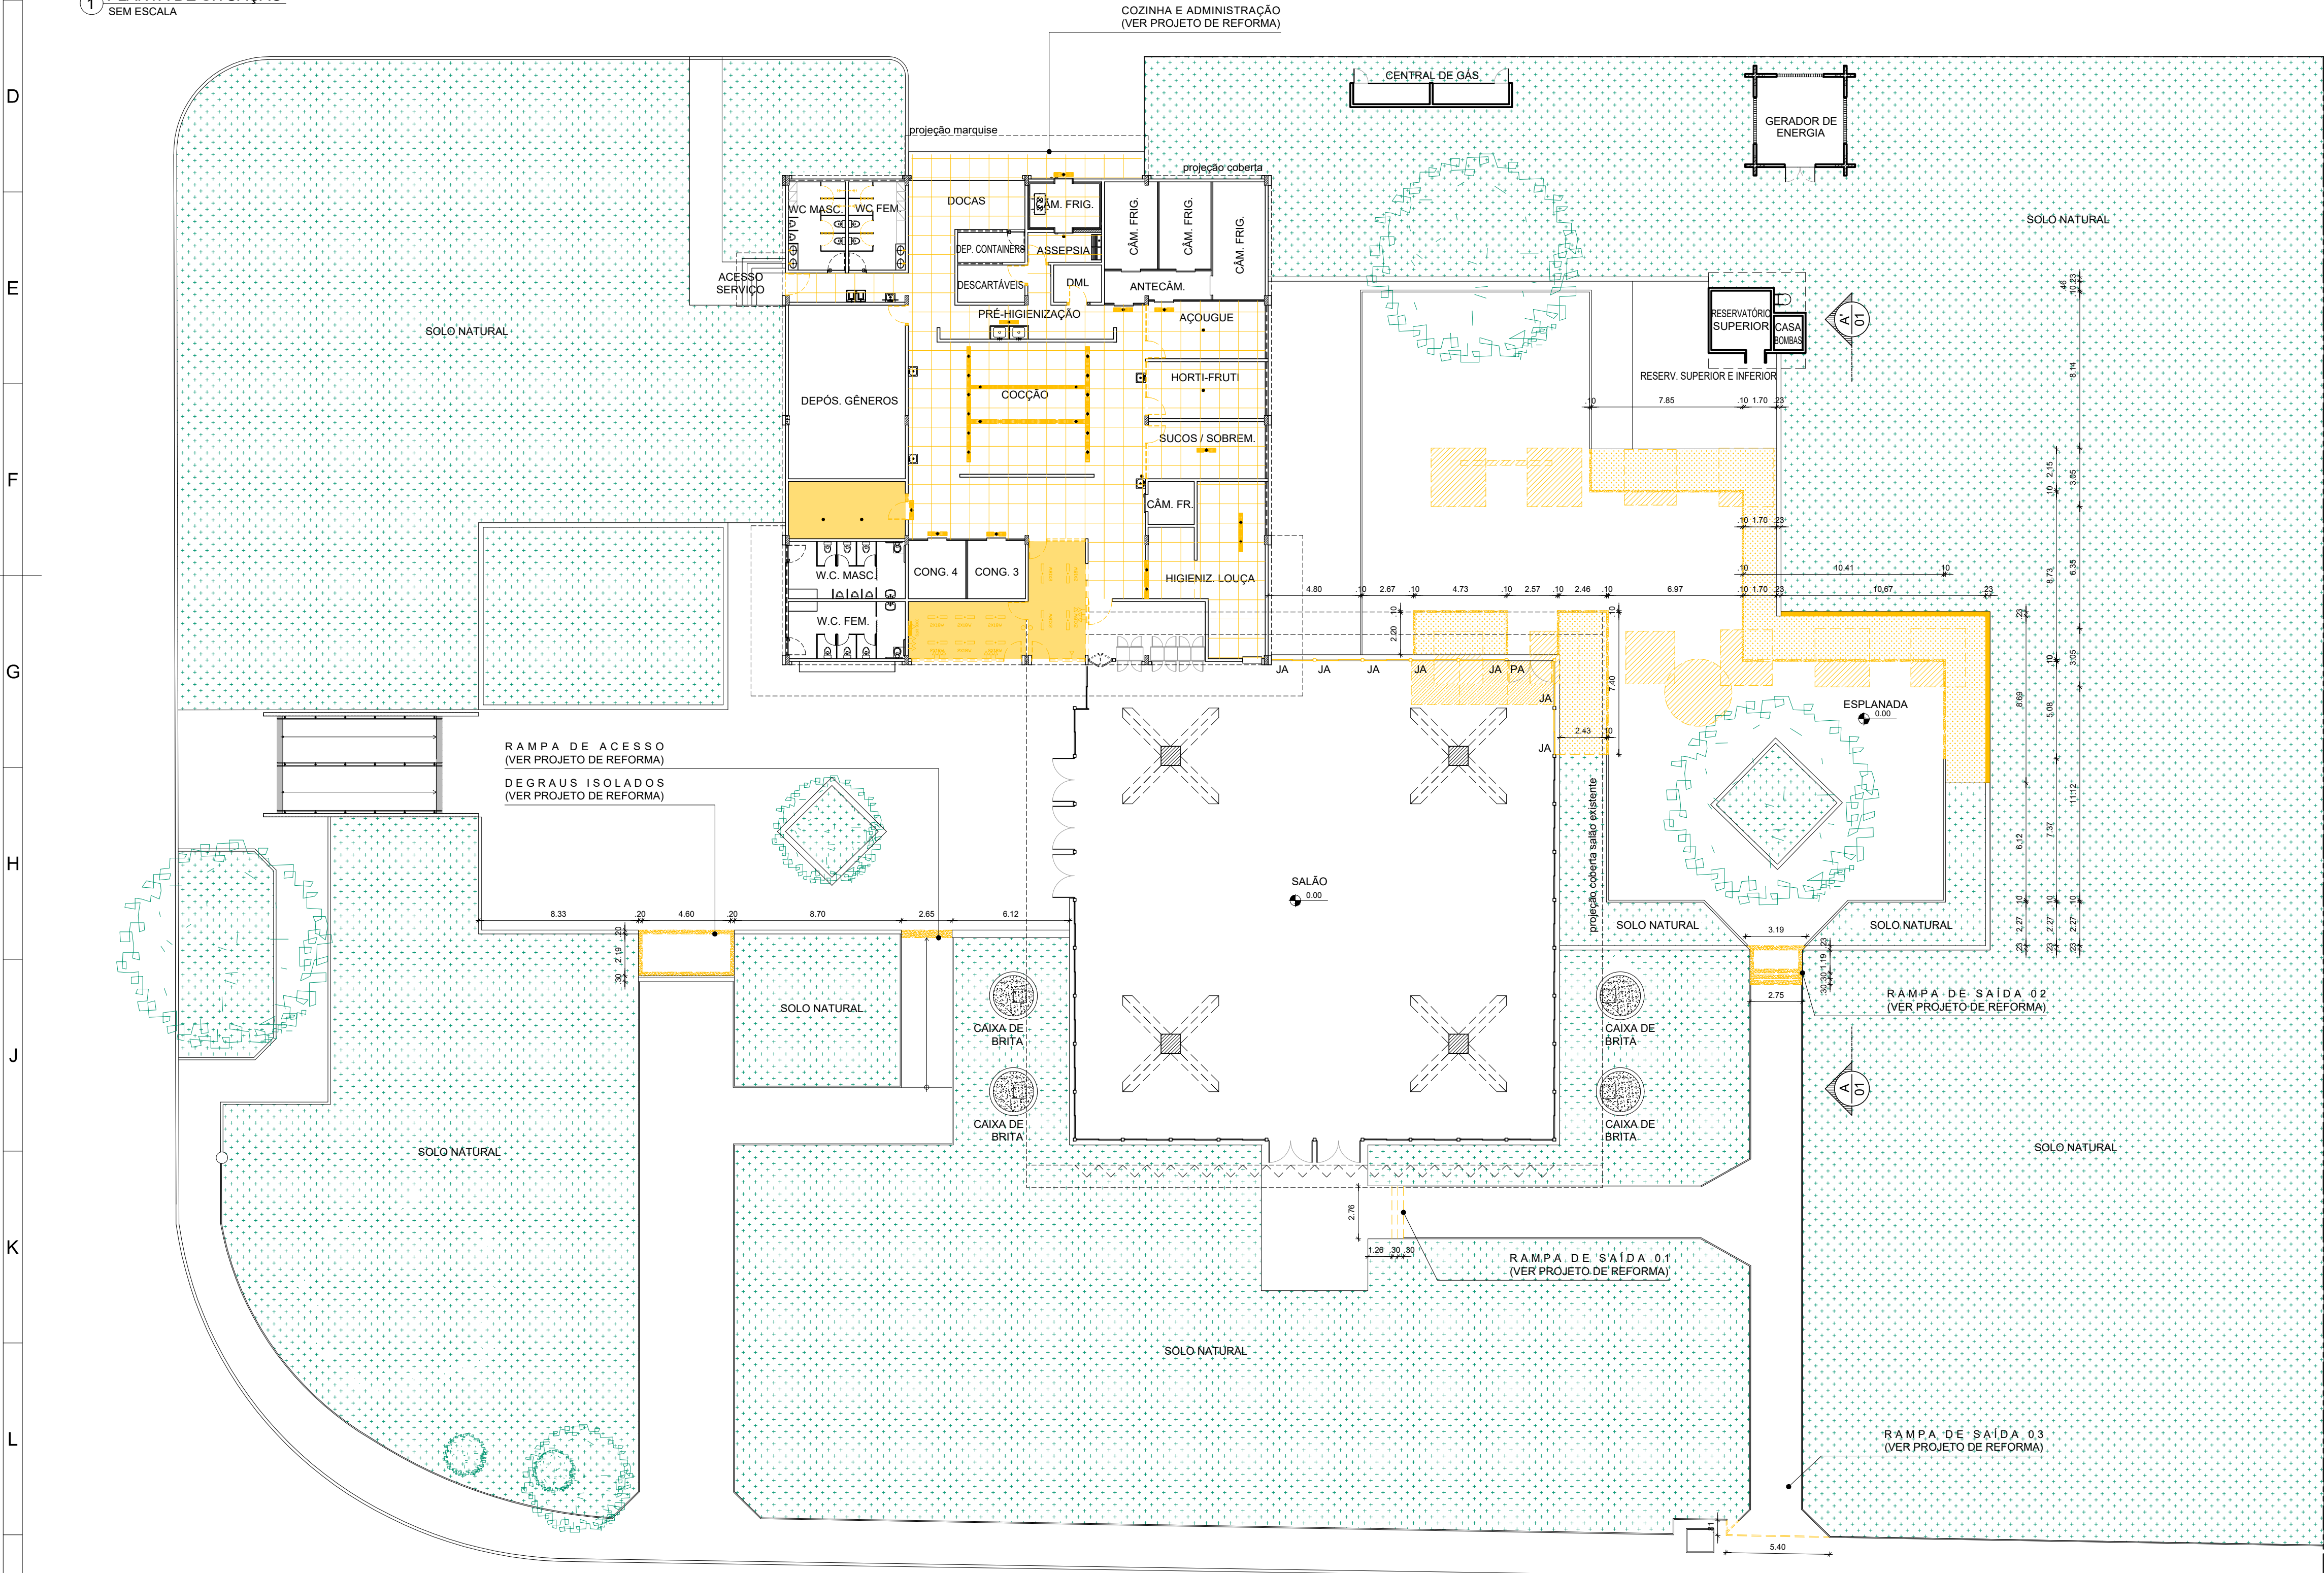

2 PLANTA DE LOCAÇÃO - DEMOLIÇÃO
ESCALA: 1/200

QUADRO DE REVESTIMENTOS	
	PISO
	PAREDE
	TETO
PISO	
	DEMOLIÇÃO DE PISO DE ALTA RESISTÊNCIA MOLDADO IN LOCO, ESPESSURA 12MM, INCLUSIVE LASTRO DE CONTRAPISO EM CONCRETO SIMPLES ESPESSURA 10CM - QUANTITATIVO 56,25M²
	DEMOLIÇÃO DE PISO DE ALTA RESISTÊNCIA. QUANTITATIVO 12,34M²
	REMOÇÃO DE BORDA EM GRANITO NATURAL POLIDO LARGURA 10CM ESPESSURA 2CM - QUANTITATIVO 56,05M
	REMOÇÃO DE BORDA EM GRANITO NATURAL POLIDO LARGURA 23CM ESPESSURA 2CM - QUANTITATIVO 19,60M
	RETIRADA DE COBERTURA VEGETAL EM GRAMA DA ESPLANADA- QUANTITATIVO 102,50M²

TABELA DE ESQUADRIAS						
CÓDIGOS: M - MADEIRA A - ALUMÍNIO F - FERRO P - PLÁSTICO V - VIDRO						
PORTAS						
CÓDIGO	LARGURA	ALTURA	QUANT.	TIPO		MATERIAL
PA	2,35	2,10	01	PORTA DE GIRO 02 FOLHAS EM ALUMÍNIO ANODIZADO, COR PRETA E VIDRO LISO FUMÊ ESPESSURA 5MM		ALUMÍNIO E VIDRO
JANELAS						
CÓDIGO	LARGURA	ALTURA	PEITORIL	QUANT.	TIPO	MATERIAL
JA	2,35	2,10	0,00	07	ESQUADRIA TIPO CORRER COM BANDEIRA E PEITORIL FIXOS, EM ALUMÍNIO ANODIZADO, COR PRETA E VIDRO LISO FUMÊ ESPESSURA 5MM	ALUMÍNIO E VIDRO

LEGENDA:

- DEMOLIR
 - CONSTRUIR
 - EXISTENTE A MANTER
- CONFERIR COTAS NO LOCAL

APROVAÇÃO

								</	