


1 CORTE A-A
ESCALA 1/25

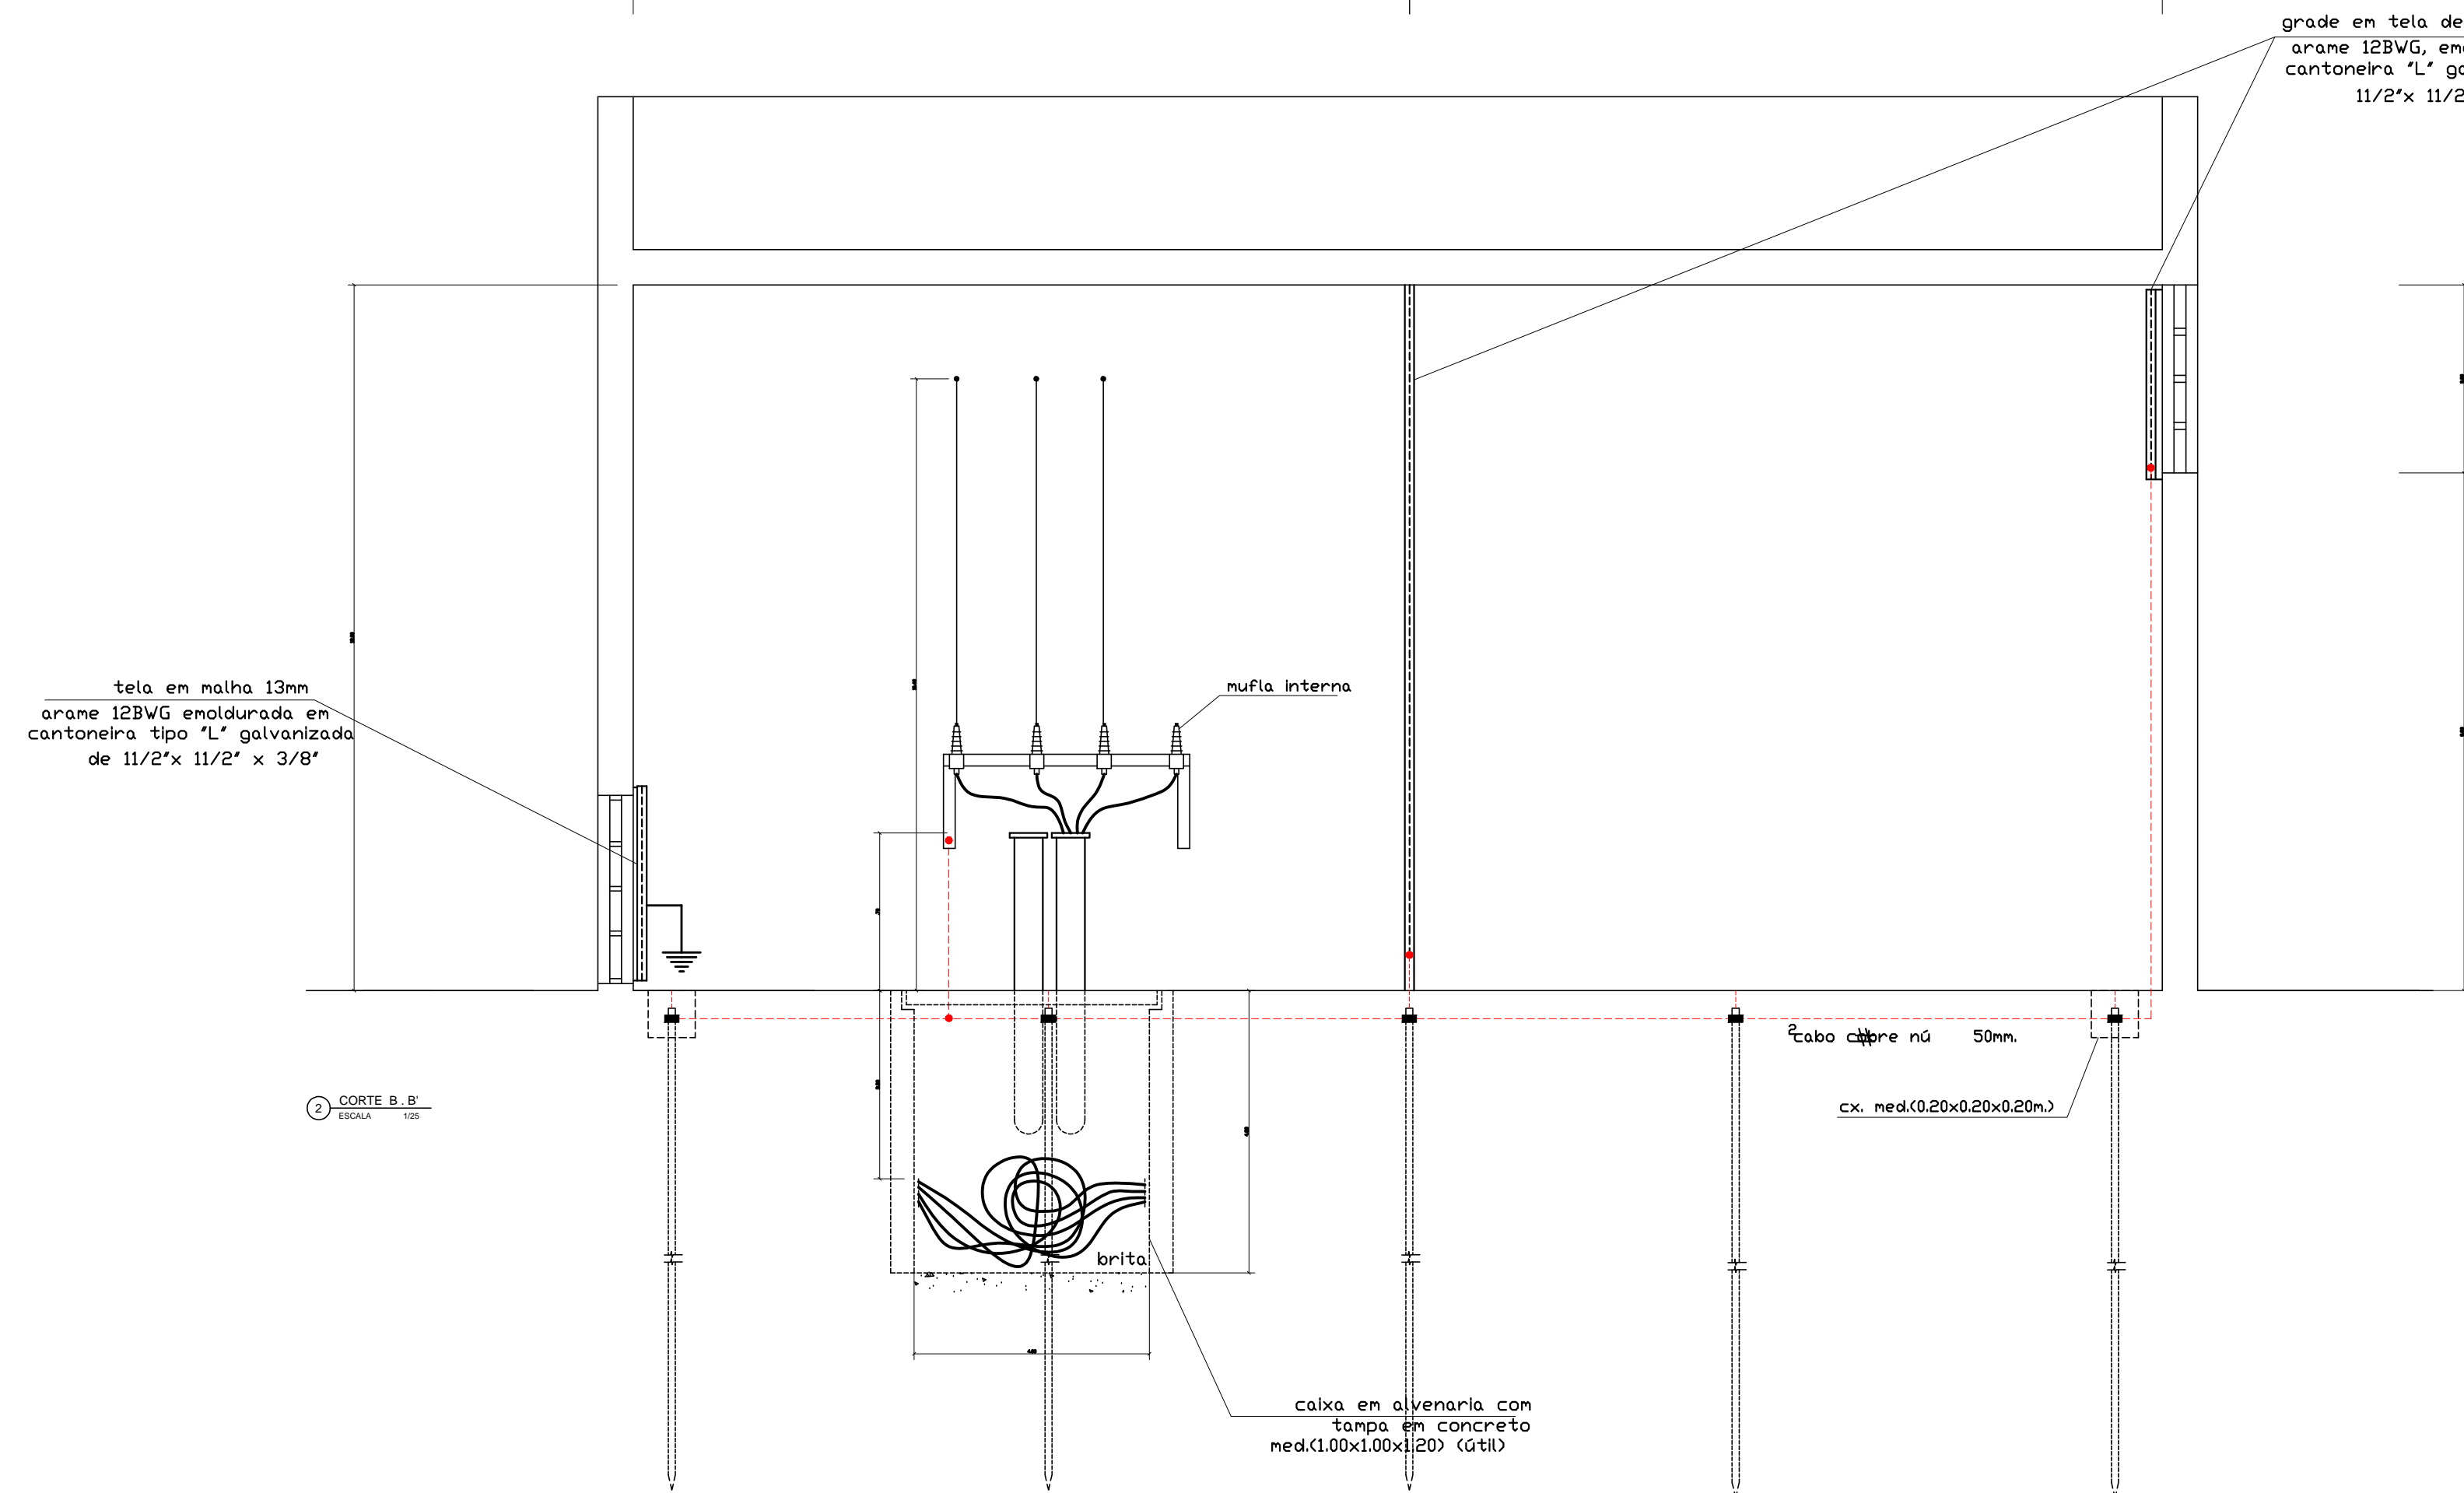

2 CORTE B-B
ESCALA 1/25
