

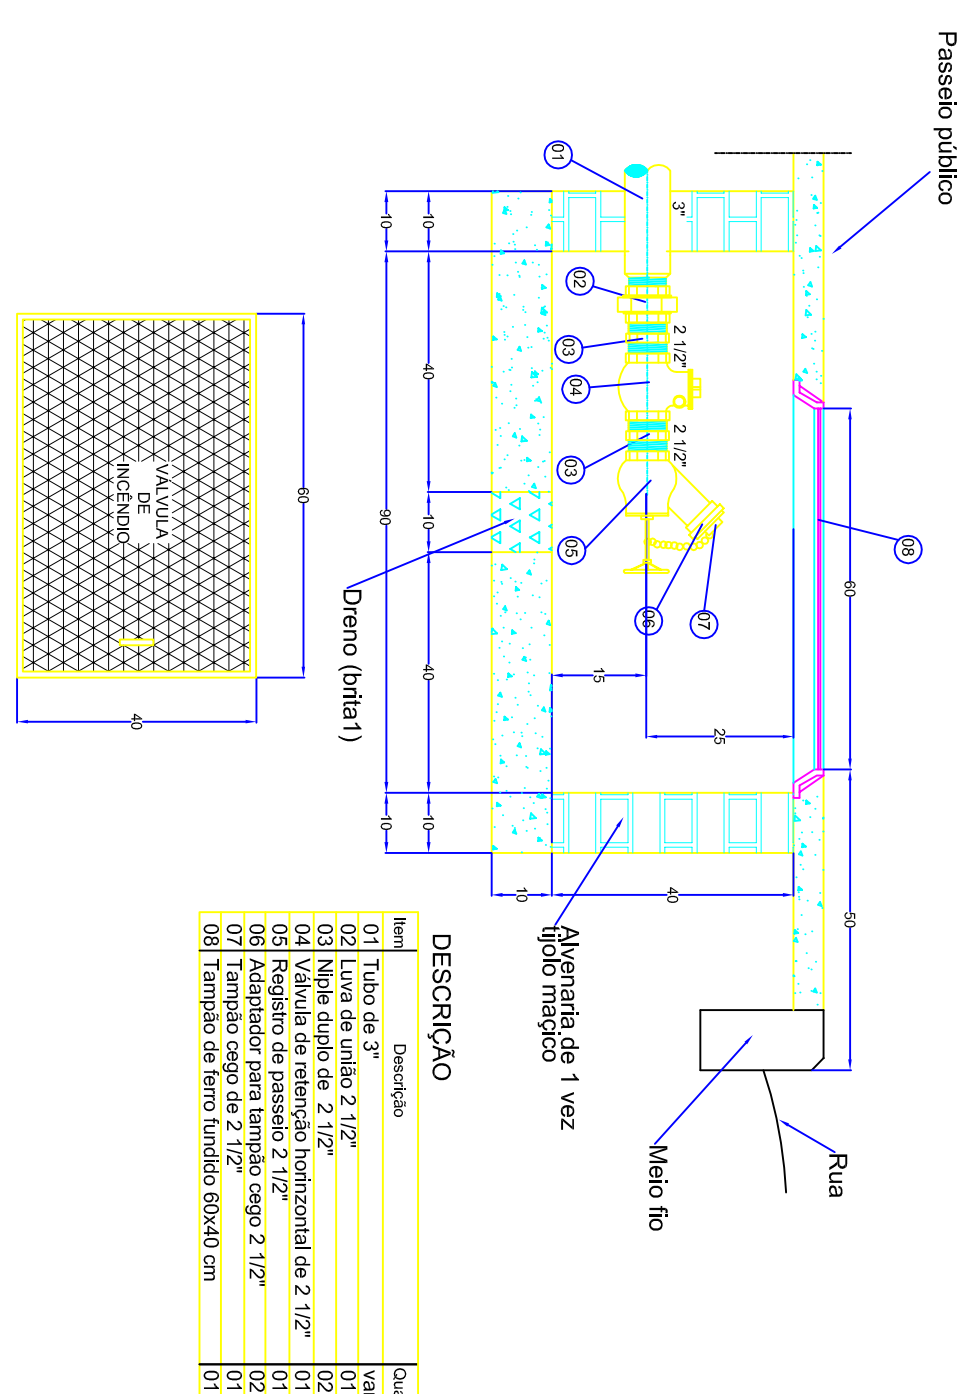
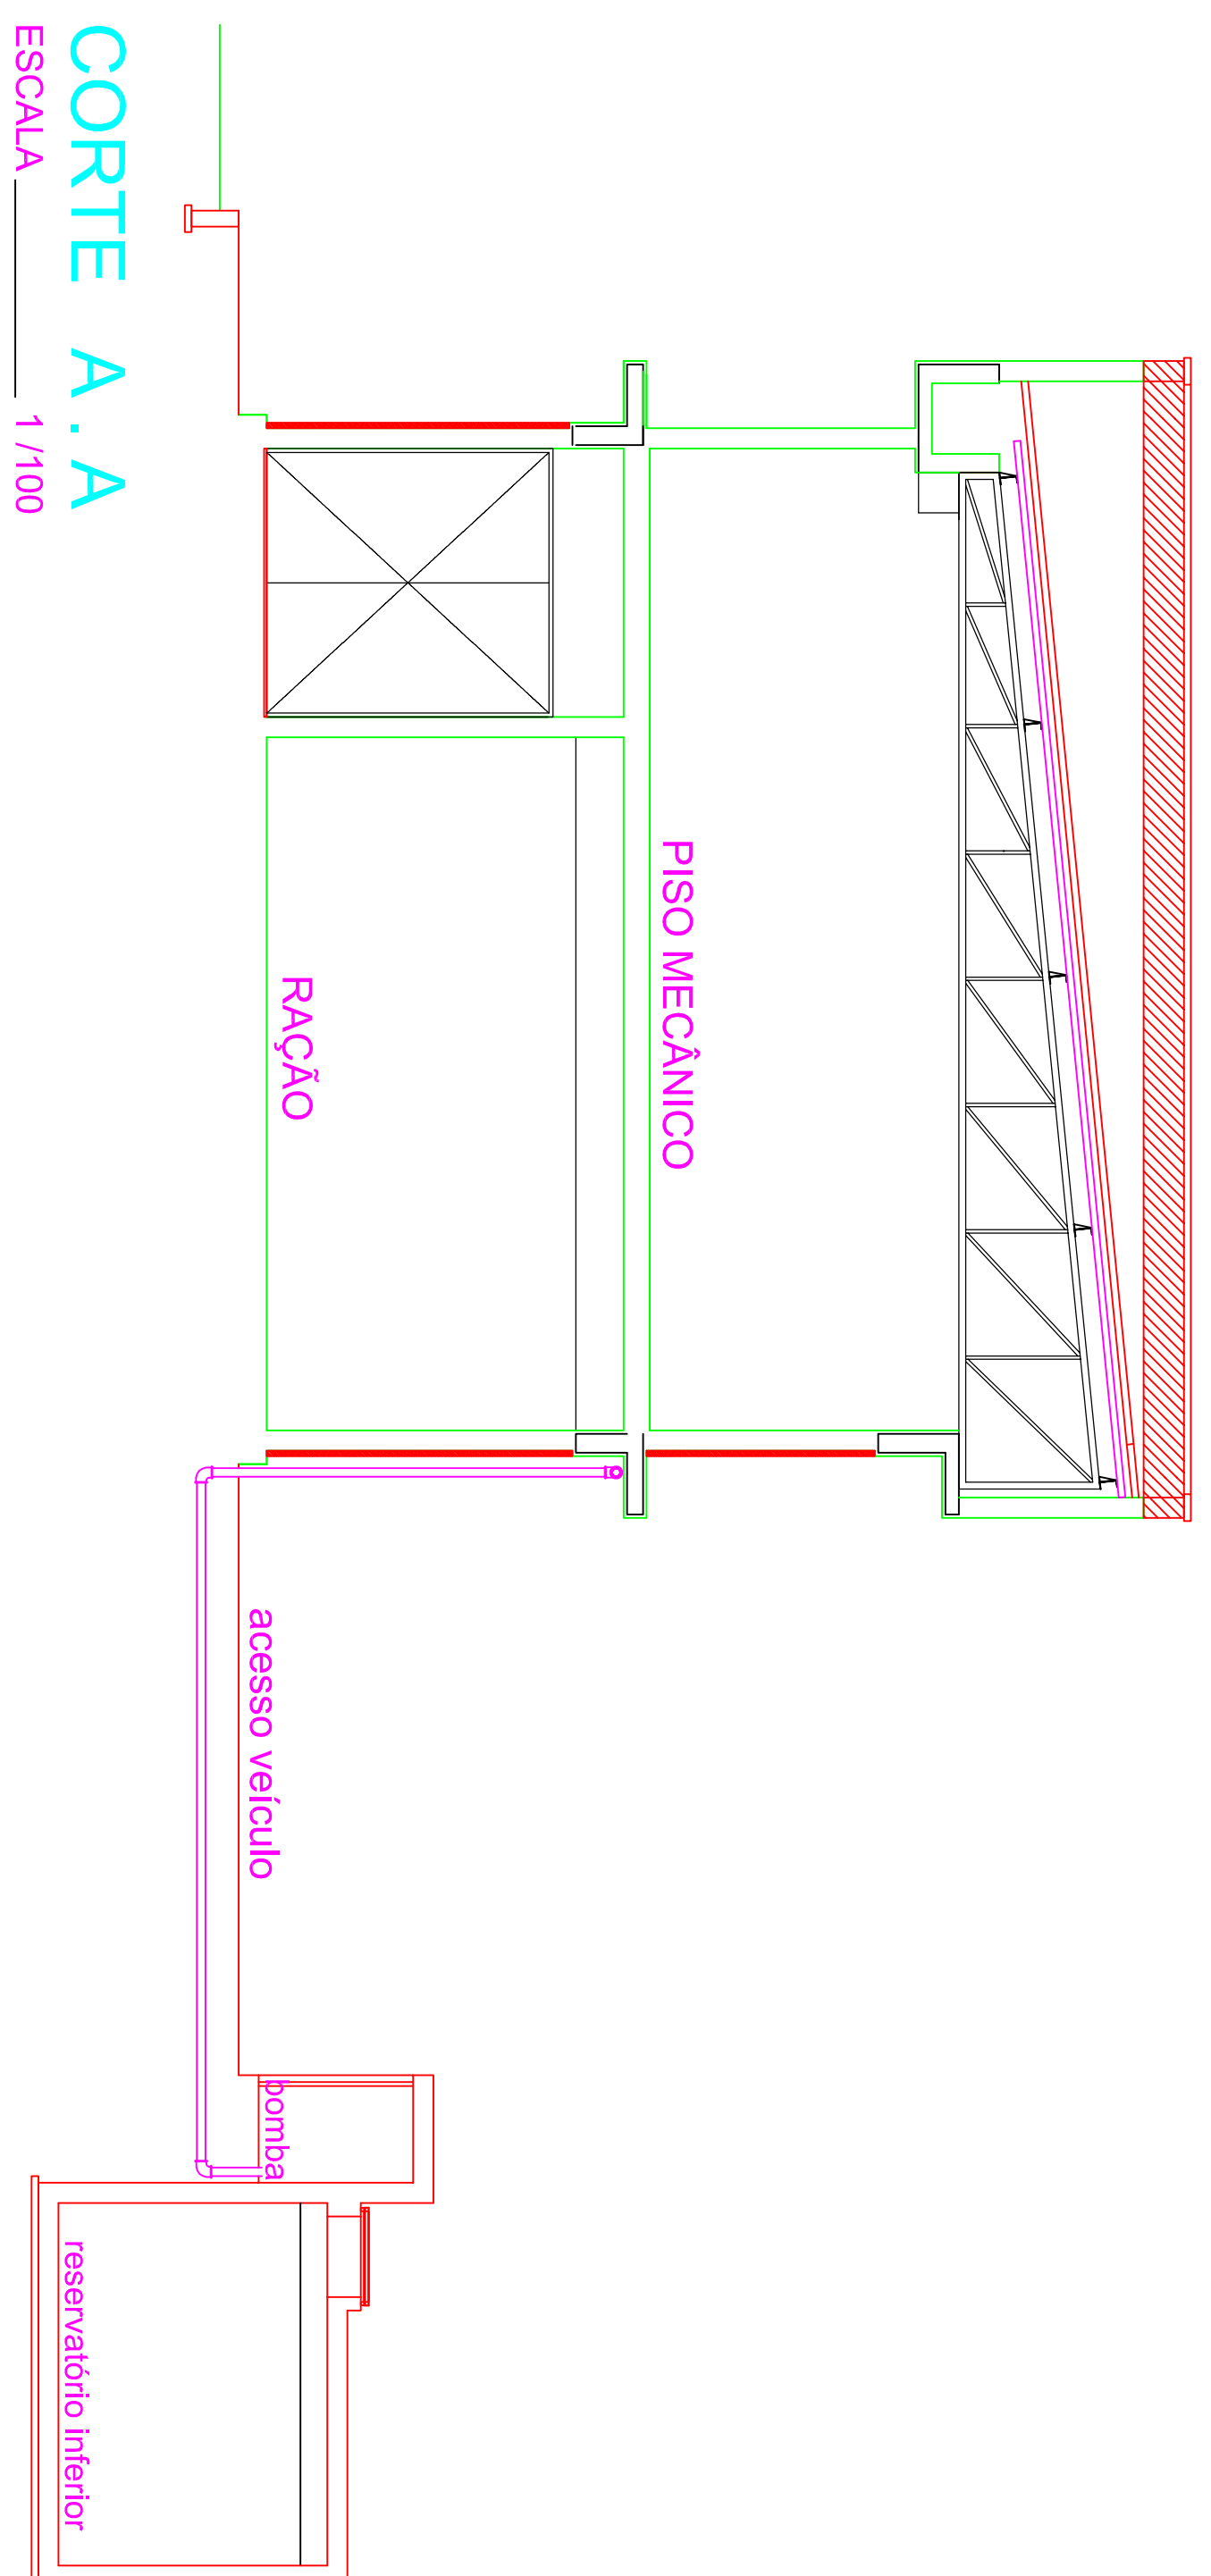
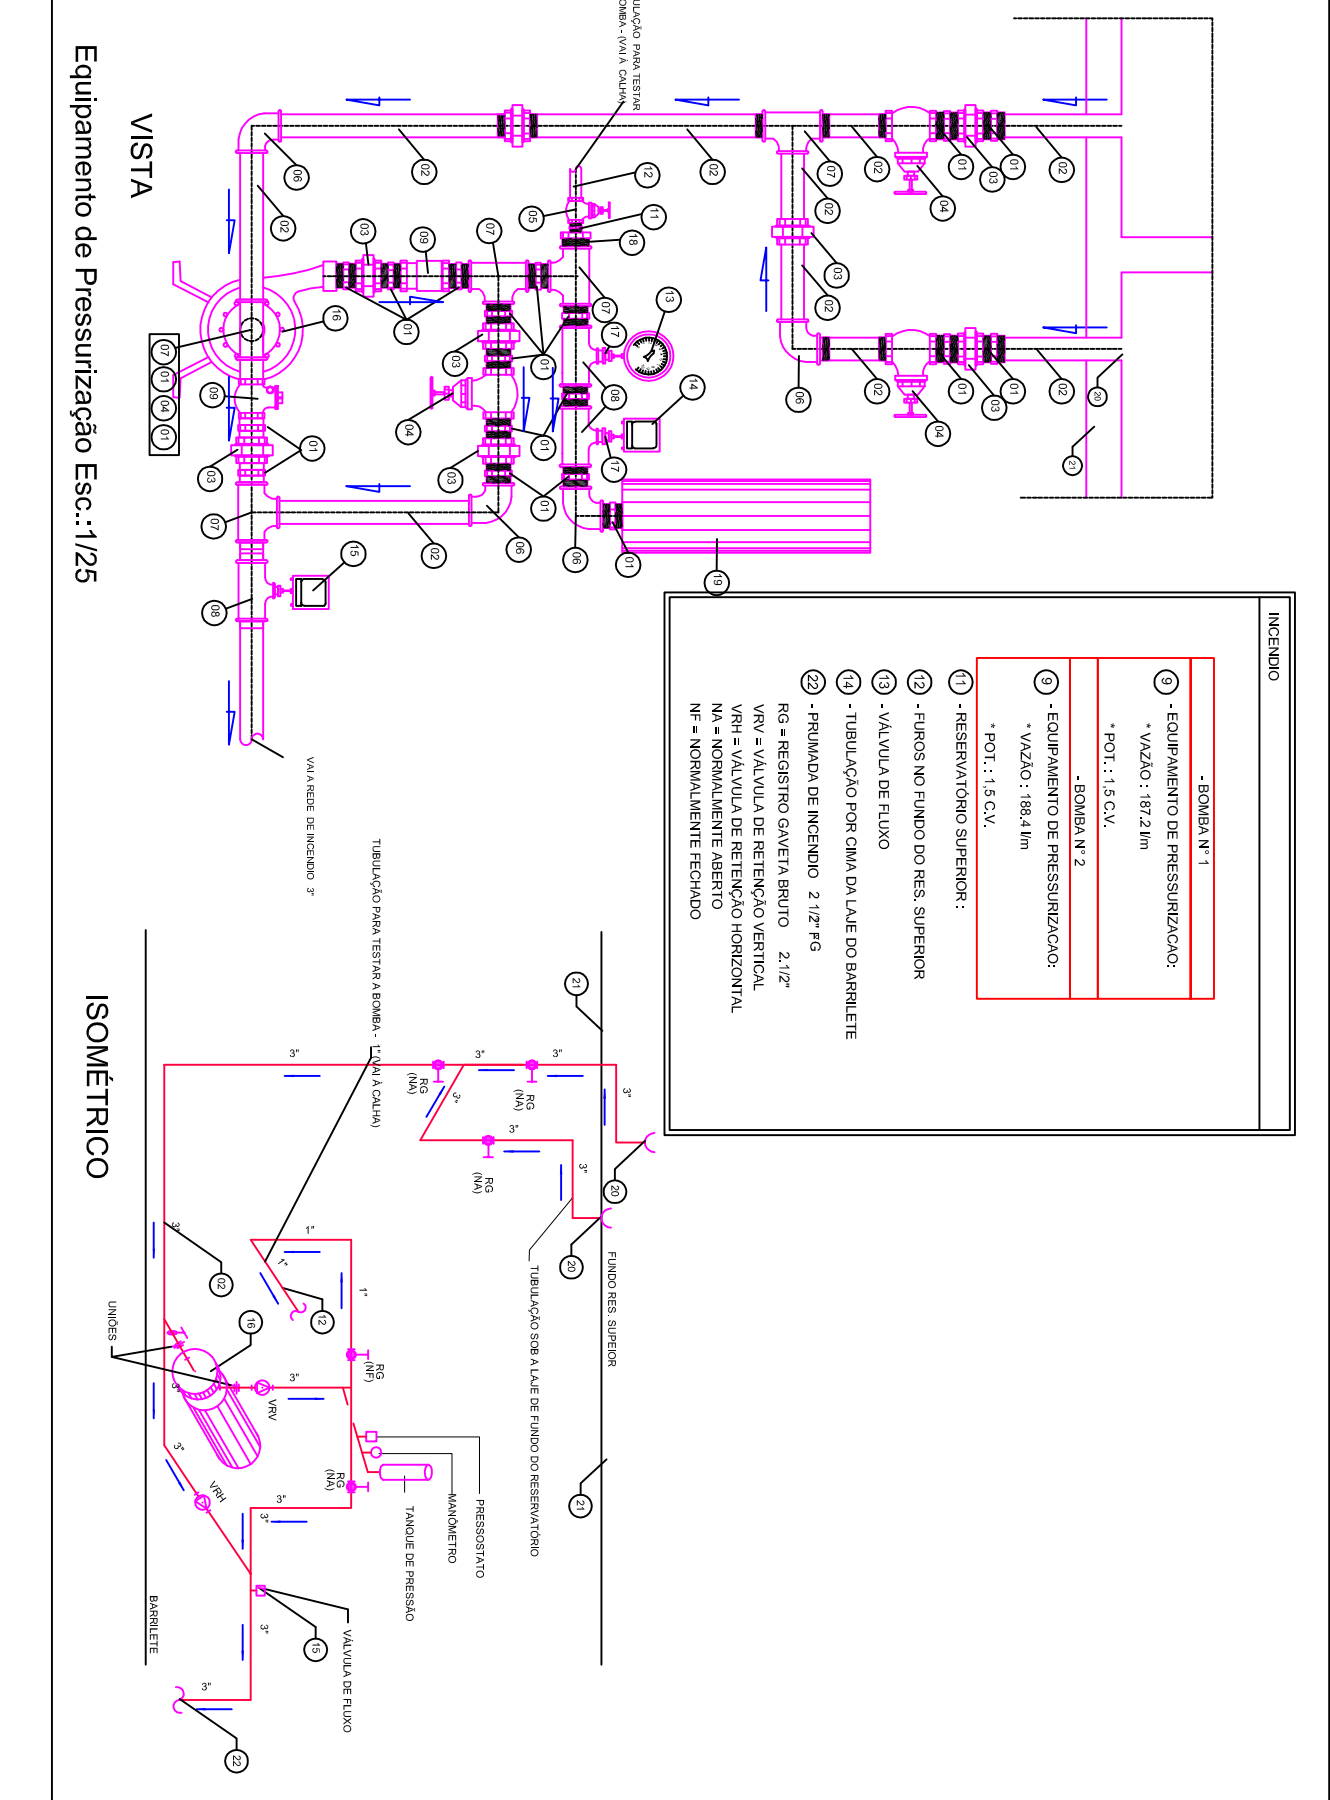


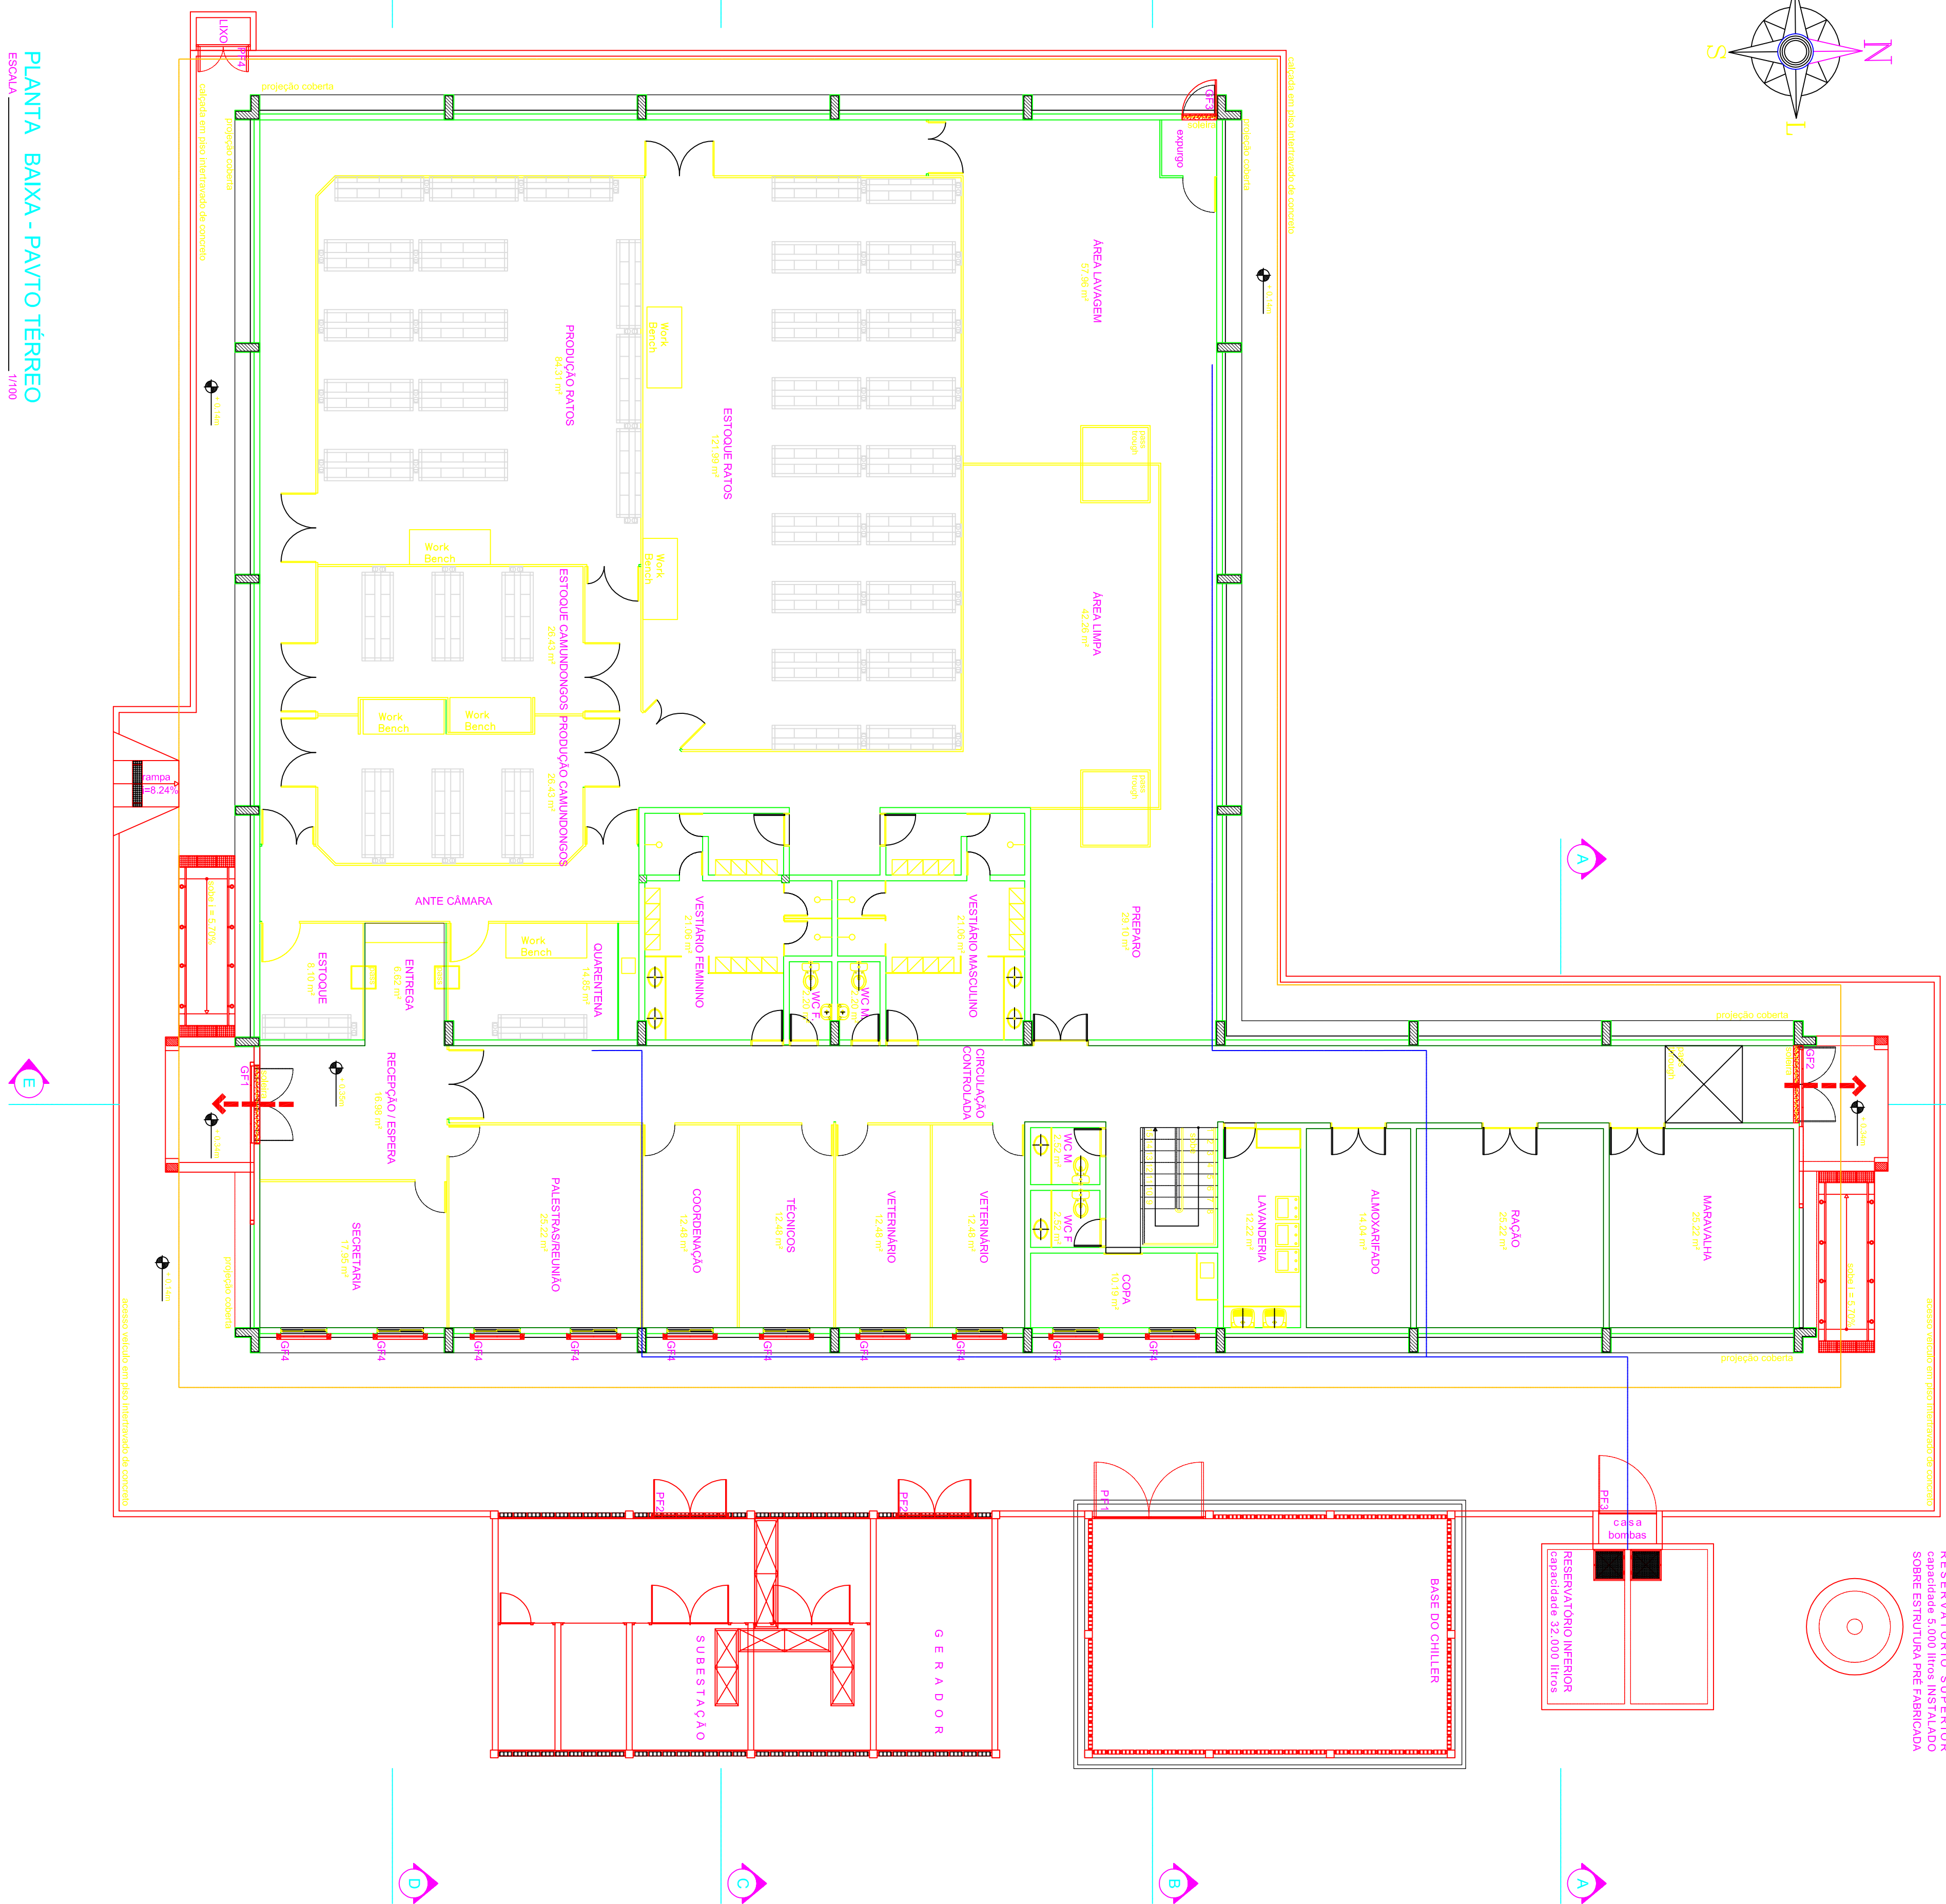

Rev.	Data	Descrição	Des.	Verif.	Aprov.
00	11/08/2014	EMISSÃO INICIAL	W02	AVLB	AVLB
"	"	"	"	"	"
"	"	"	"	"	"

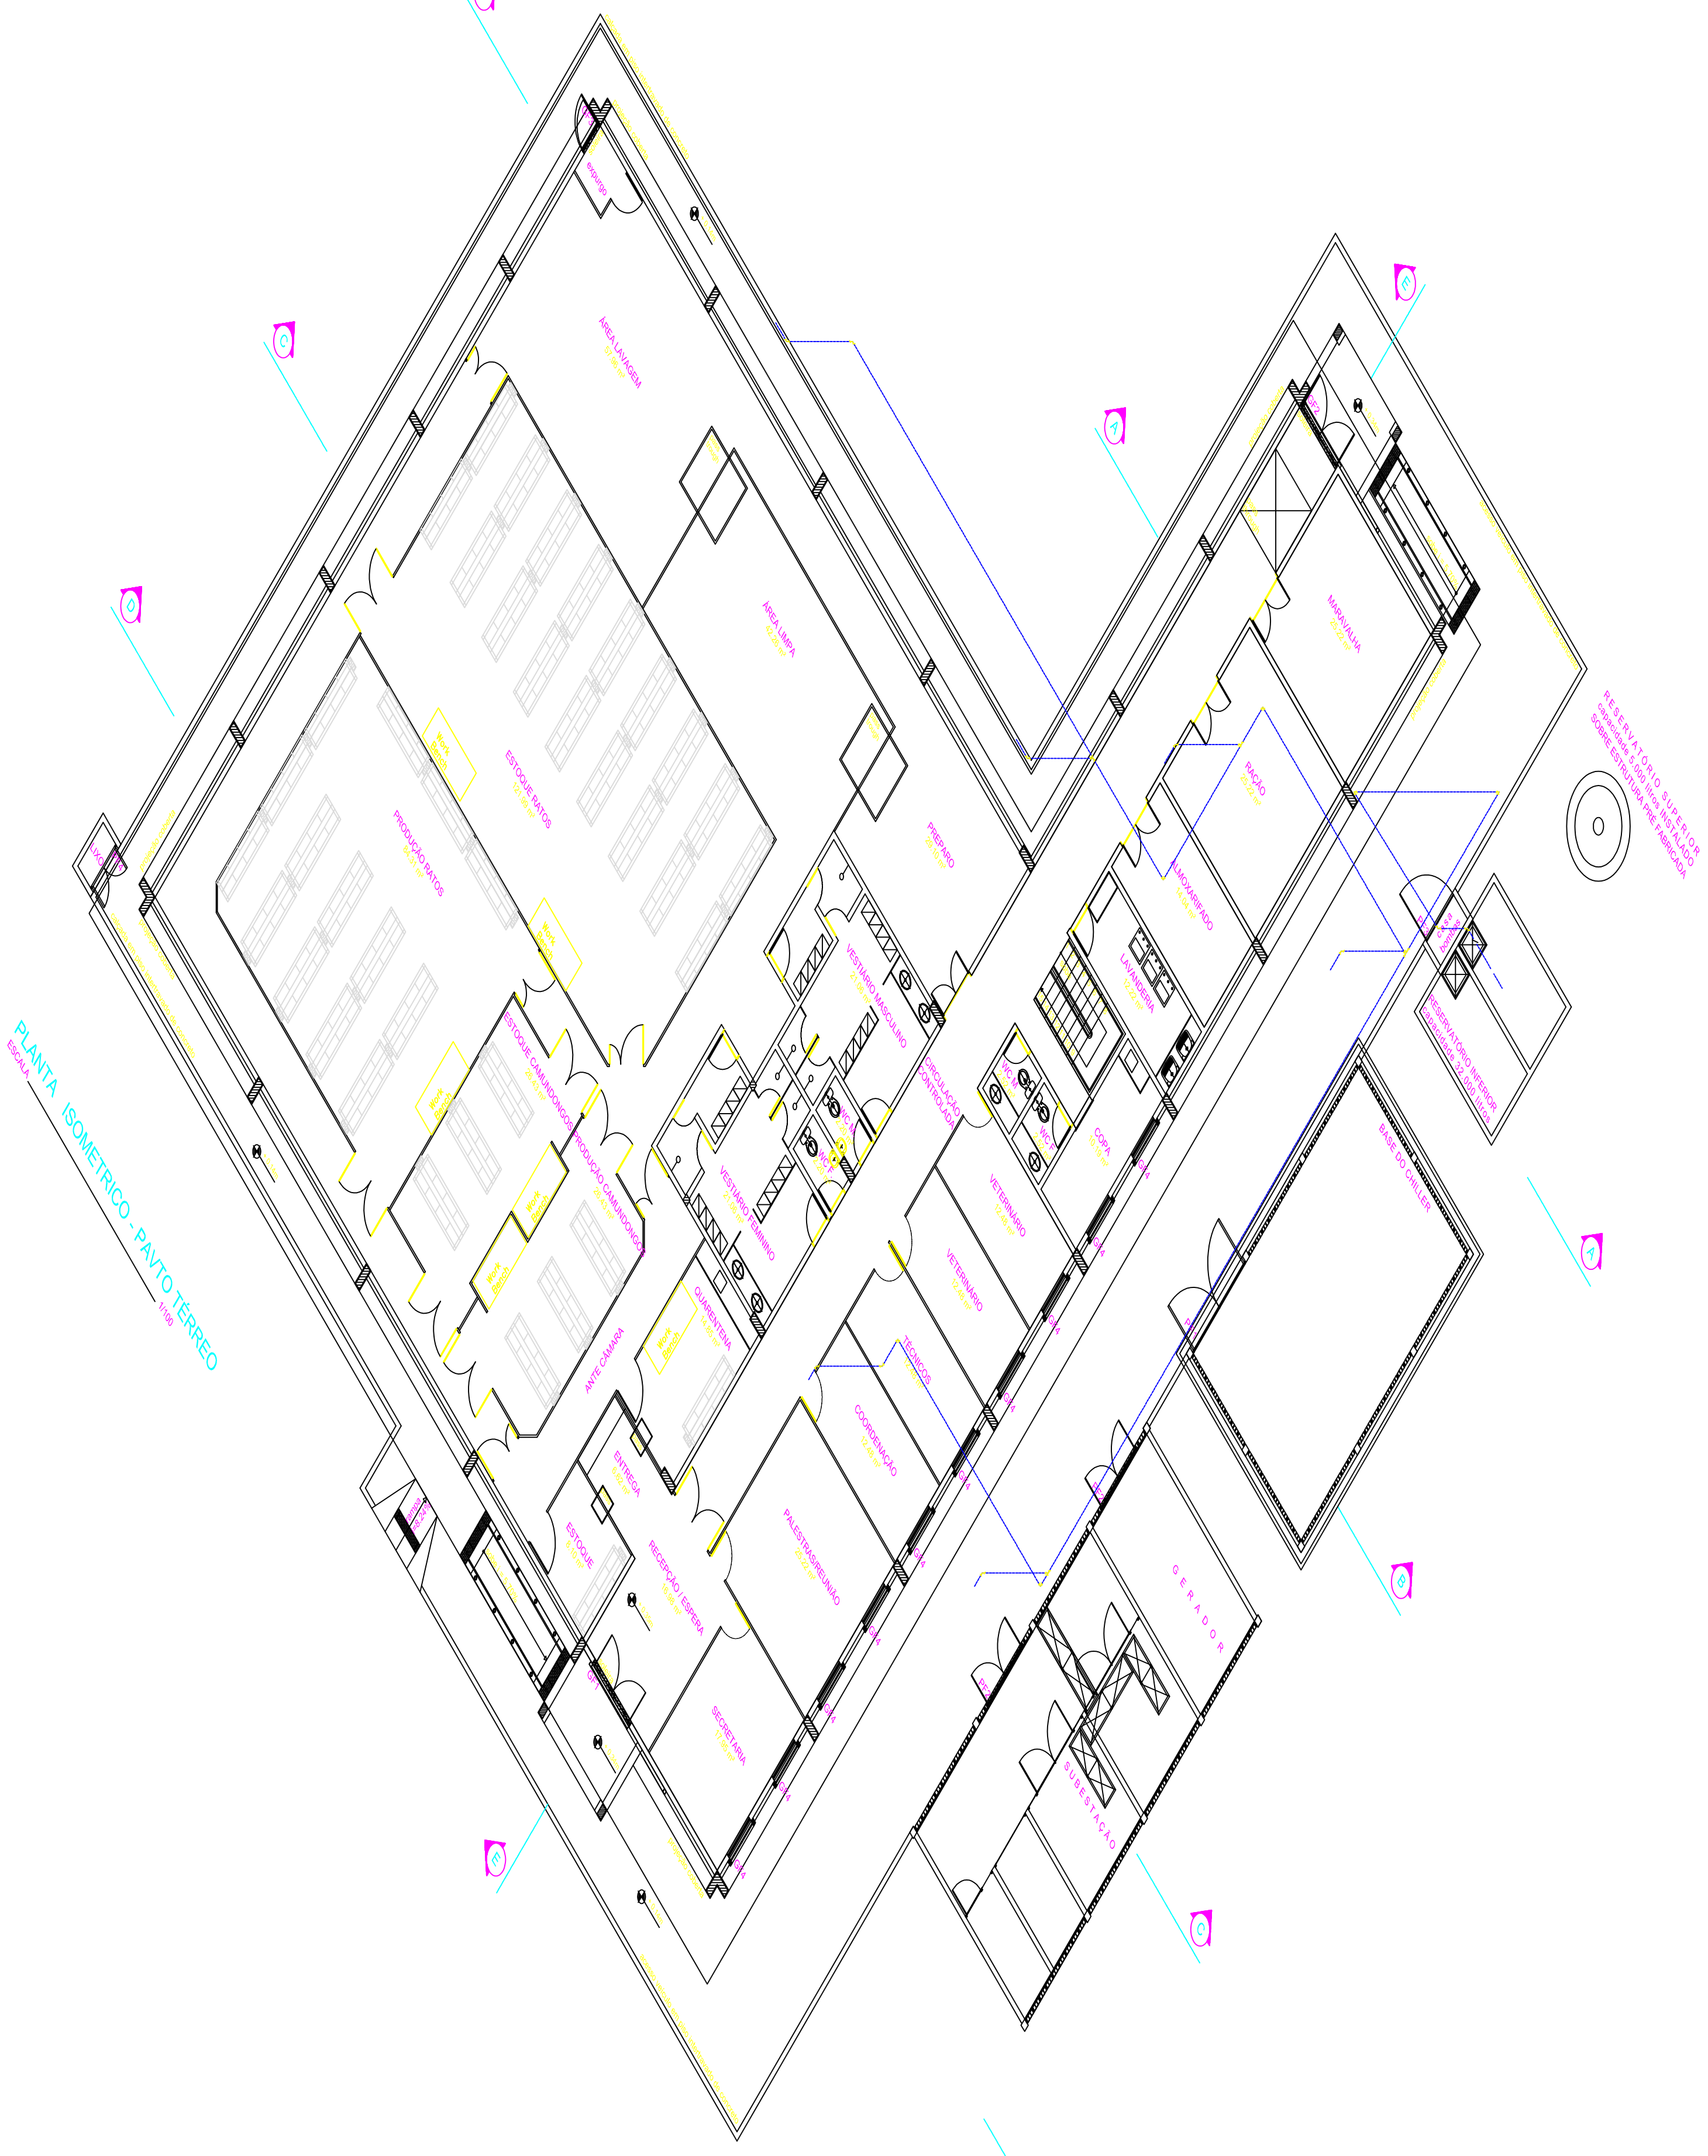

Item	Descrição	Unidade
01	Tubo de 3"	va
02	Linha de umido de 2 1/2"	va
03	Napio duplo de 2 1/2"	02
04	Válvula de retenção horizontal de 2 1/2"	01
05	Resistor do aquecedor 2 1/2"	01
06	Adaptador para tanque esqo 2 1/2"	02
07	Tanque esqo de 2 1/2"	01
08	Tanque de ferro unido 60x40 cm	01

<div style="display: flex; justify-content: space-between; align-items: center;"> <div> <p><b>INTEGRARE ENGENHARIA</b></p> <p>Rua Sepúlveda, 320 - SL-35 - São José do Canapi - SP</p> <p>Telefone: (16) 366.505.0001-75</p> <p>CNPJ: 16.166.505/0001-75</p> </div> <div>  </div> </div>									
<div style="display: flex; justify-content: space-between; align-items: center;"> <div> <p><b>BIOTEC CONTROLE AMBIENTAL</b></p> <p>R. Delapalme, 15 - Jd. Rio 12 - 9395 - 9893</p> <p>S. J. Campos - SP - <a href="http://www.grafindustrial.com.br">www.grafindustrial.com.br</a></p> <p>CNPJ: 05.552.722/0001-42</p> </div> <div>  </div> </div>									
<div style="display: flex; justify-content: space-between;"> <div> <p><b>PROJETO EXECUTIVO</b></p> <p><b>CENTRO DE BIOTECNISMO</b></p> </div> <div> <p><b>UNIVERSIDADE FEDERAL DE PERNAMBUCO</b></p> </div> </div>									
<div style="display: flex; justify-content: space-between;"> <div> <p><b>Denominação</b></p> <p><b>Designação</b></p> </div> <div> <p><b>INCÊNIO</b></p> </div> <div> <p><b>Cliente / Colaborar</b></p> </div> </div>									
Nome		Data		Escala		Disciplina		Disciplina INCÊNIO	
Voz		10/05/2017		Scale Ind.					
Acr		10/05/2017		Responsável Técnico /		Technical Responsible			
m		...		N CREIA		...			
				Folha / Sheet		02 de 04		Rev	
				DE-Desenho / Drawing-No.		00-0002-0000-2014-0010		00	