




1 1º PAVIMENTO - ESGOTO
ESCALA: 1 : 25

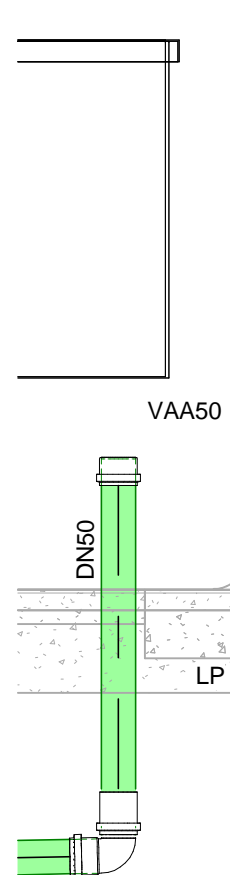


2 DETALHE 1
ESCALA: 1 : 10

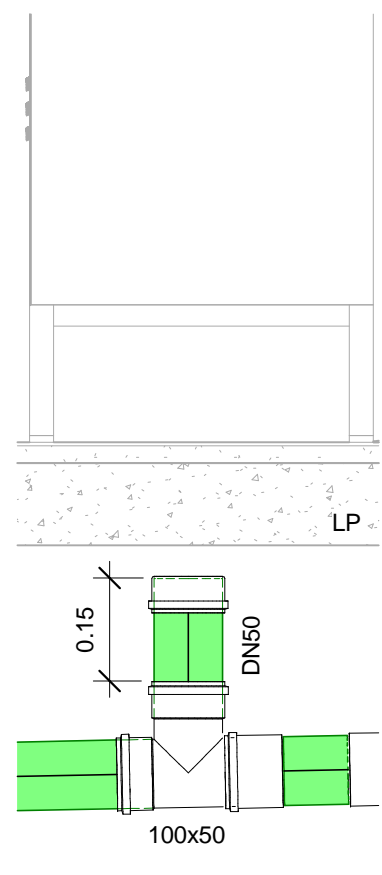


3 DETALHE 2
ESCALA: 1 : 10

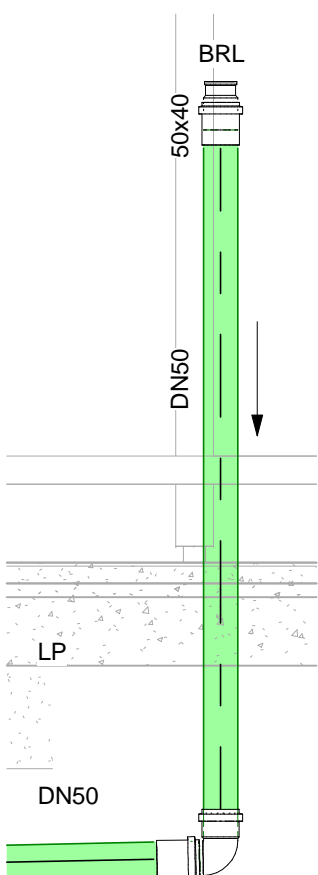

4 DETALHE 3
ESCALA: 1 : 10

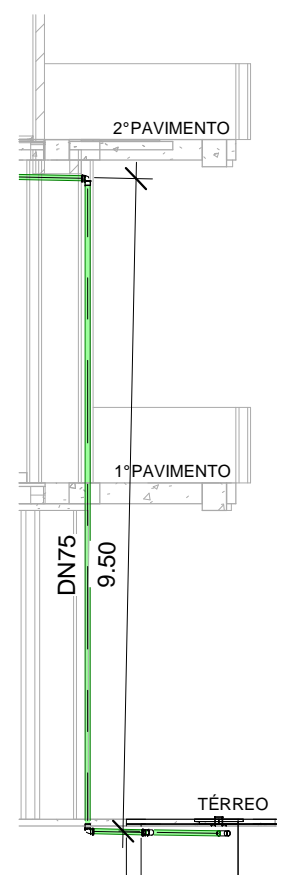


5 DETALHE 4
ESCALA: 1 : 100

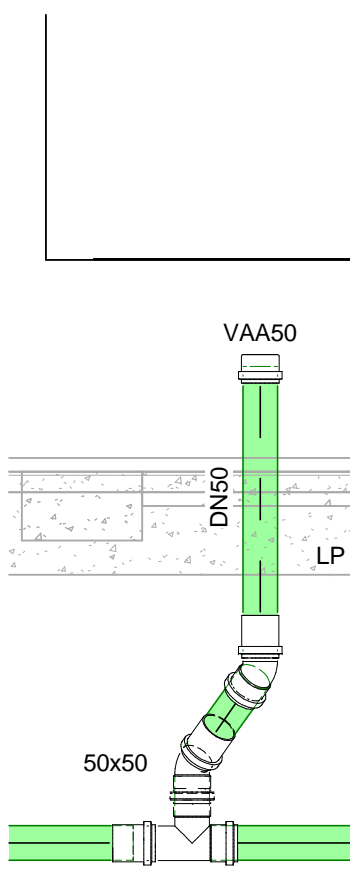


6 DETALHE 5
ESCALA: 1 : 10

LEGENDA	
LP	LAJE DE PISO
DET	DETALHE
VAA	VÁLVULA DE ADMISSÃO DE AR
BRL	BUCHA DE REDUÇÃO LONGA 50x40

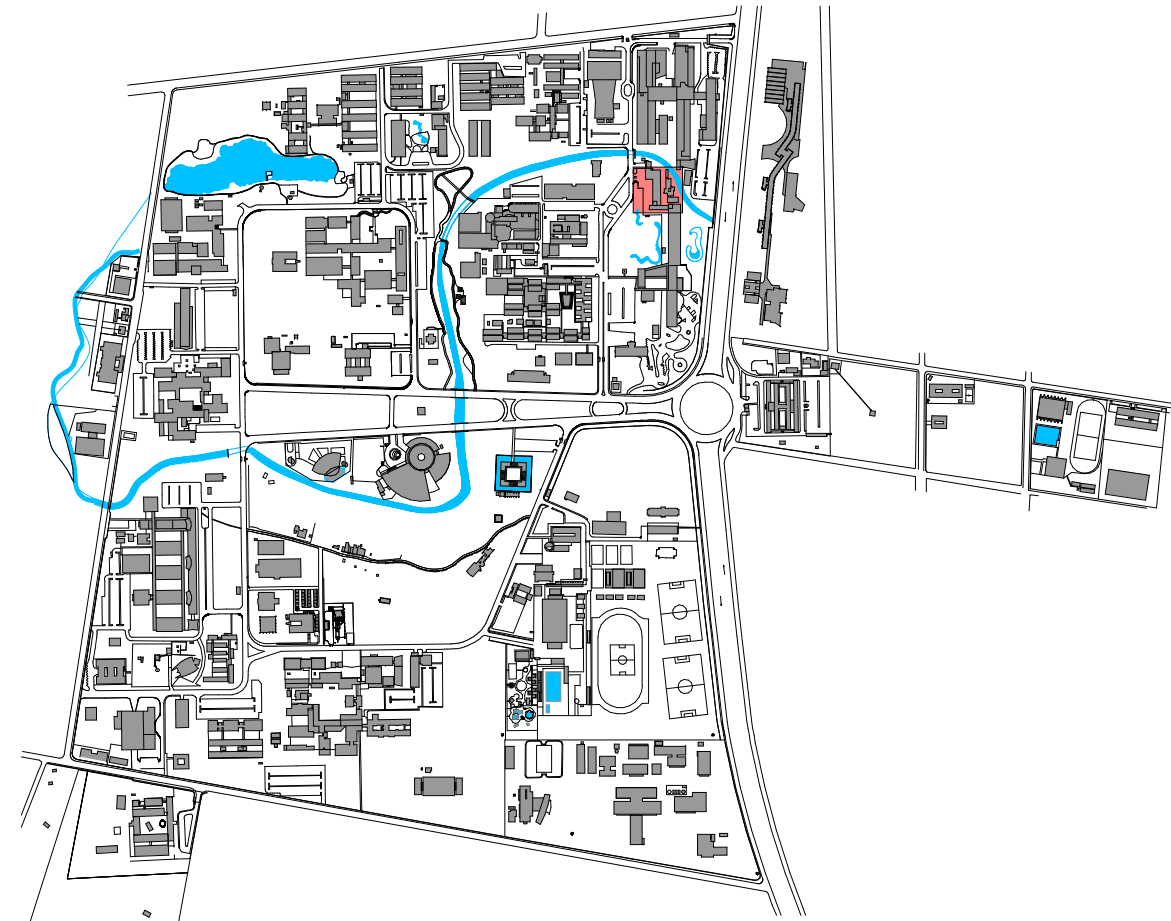


PLANTA DE SITUAÇÃO
SEM ESCALA

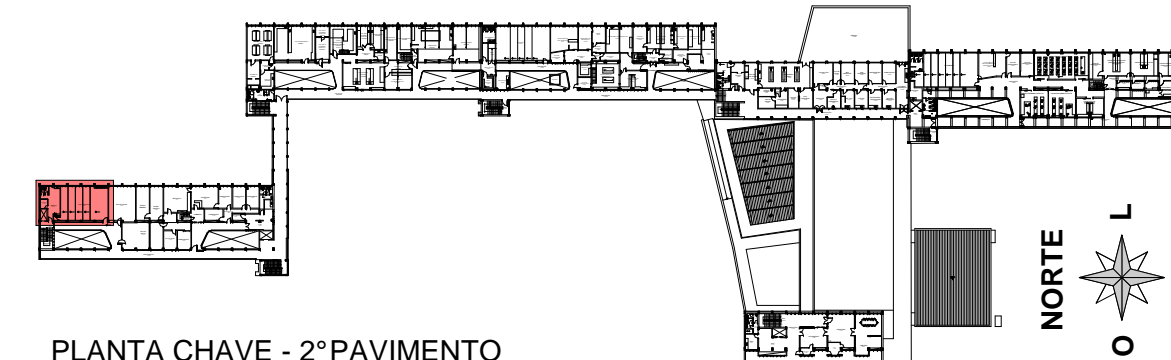


PLANTA CHAVE - 2º PAVIMENTO
SEM ESCALA

APROVAÇÃO


REV.	DATA	OBSERVAÇÃO	RESPONSÁVEL
		UNIVERSIDADE FEDERAL DE PERNAMBUCO SUPERINTENDÊNCIA DE PROJETOS E OBRAS	CAMPUS JOAQUIM AMAZONAS
projeto:		CCS - BLOCO D - REFORMA DO LABORATÓRIO DE ANATOMIA - 2º PAVIMENTO	12850/2024
área técnica:		PROJETO HIDROSSANITÁRIO	01/03
quadro de áreas:			INDICADA
EQUIPE TÉCNICA			
elaboração	EDILSON FRANÇA	ENGENHEIRO CIVIL	CREA Nº 14281
DPP	VITHOR ALBERTIM	DESENHISTA	
DPP	GERALDO CABRAL	GERENTE DIV. ENGENHARIA	
DPP	ISABEL PINTO	DIRETORA	
SPO	ALFREDO GOMES	ALFREDO GOMES	
superintendente			

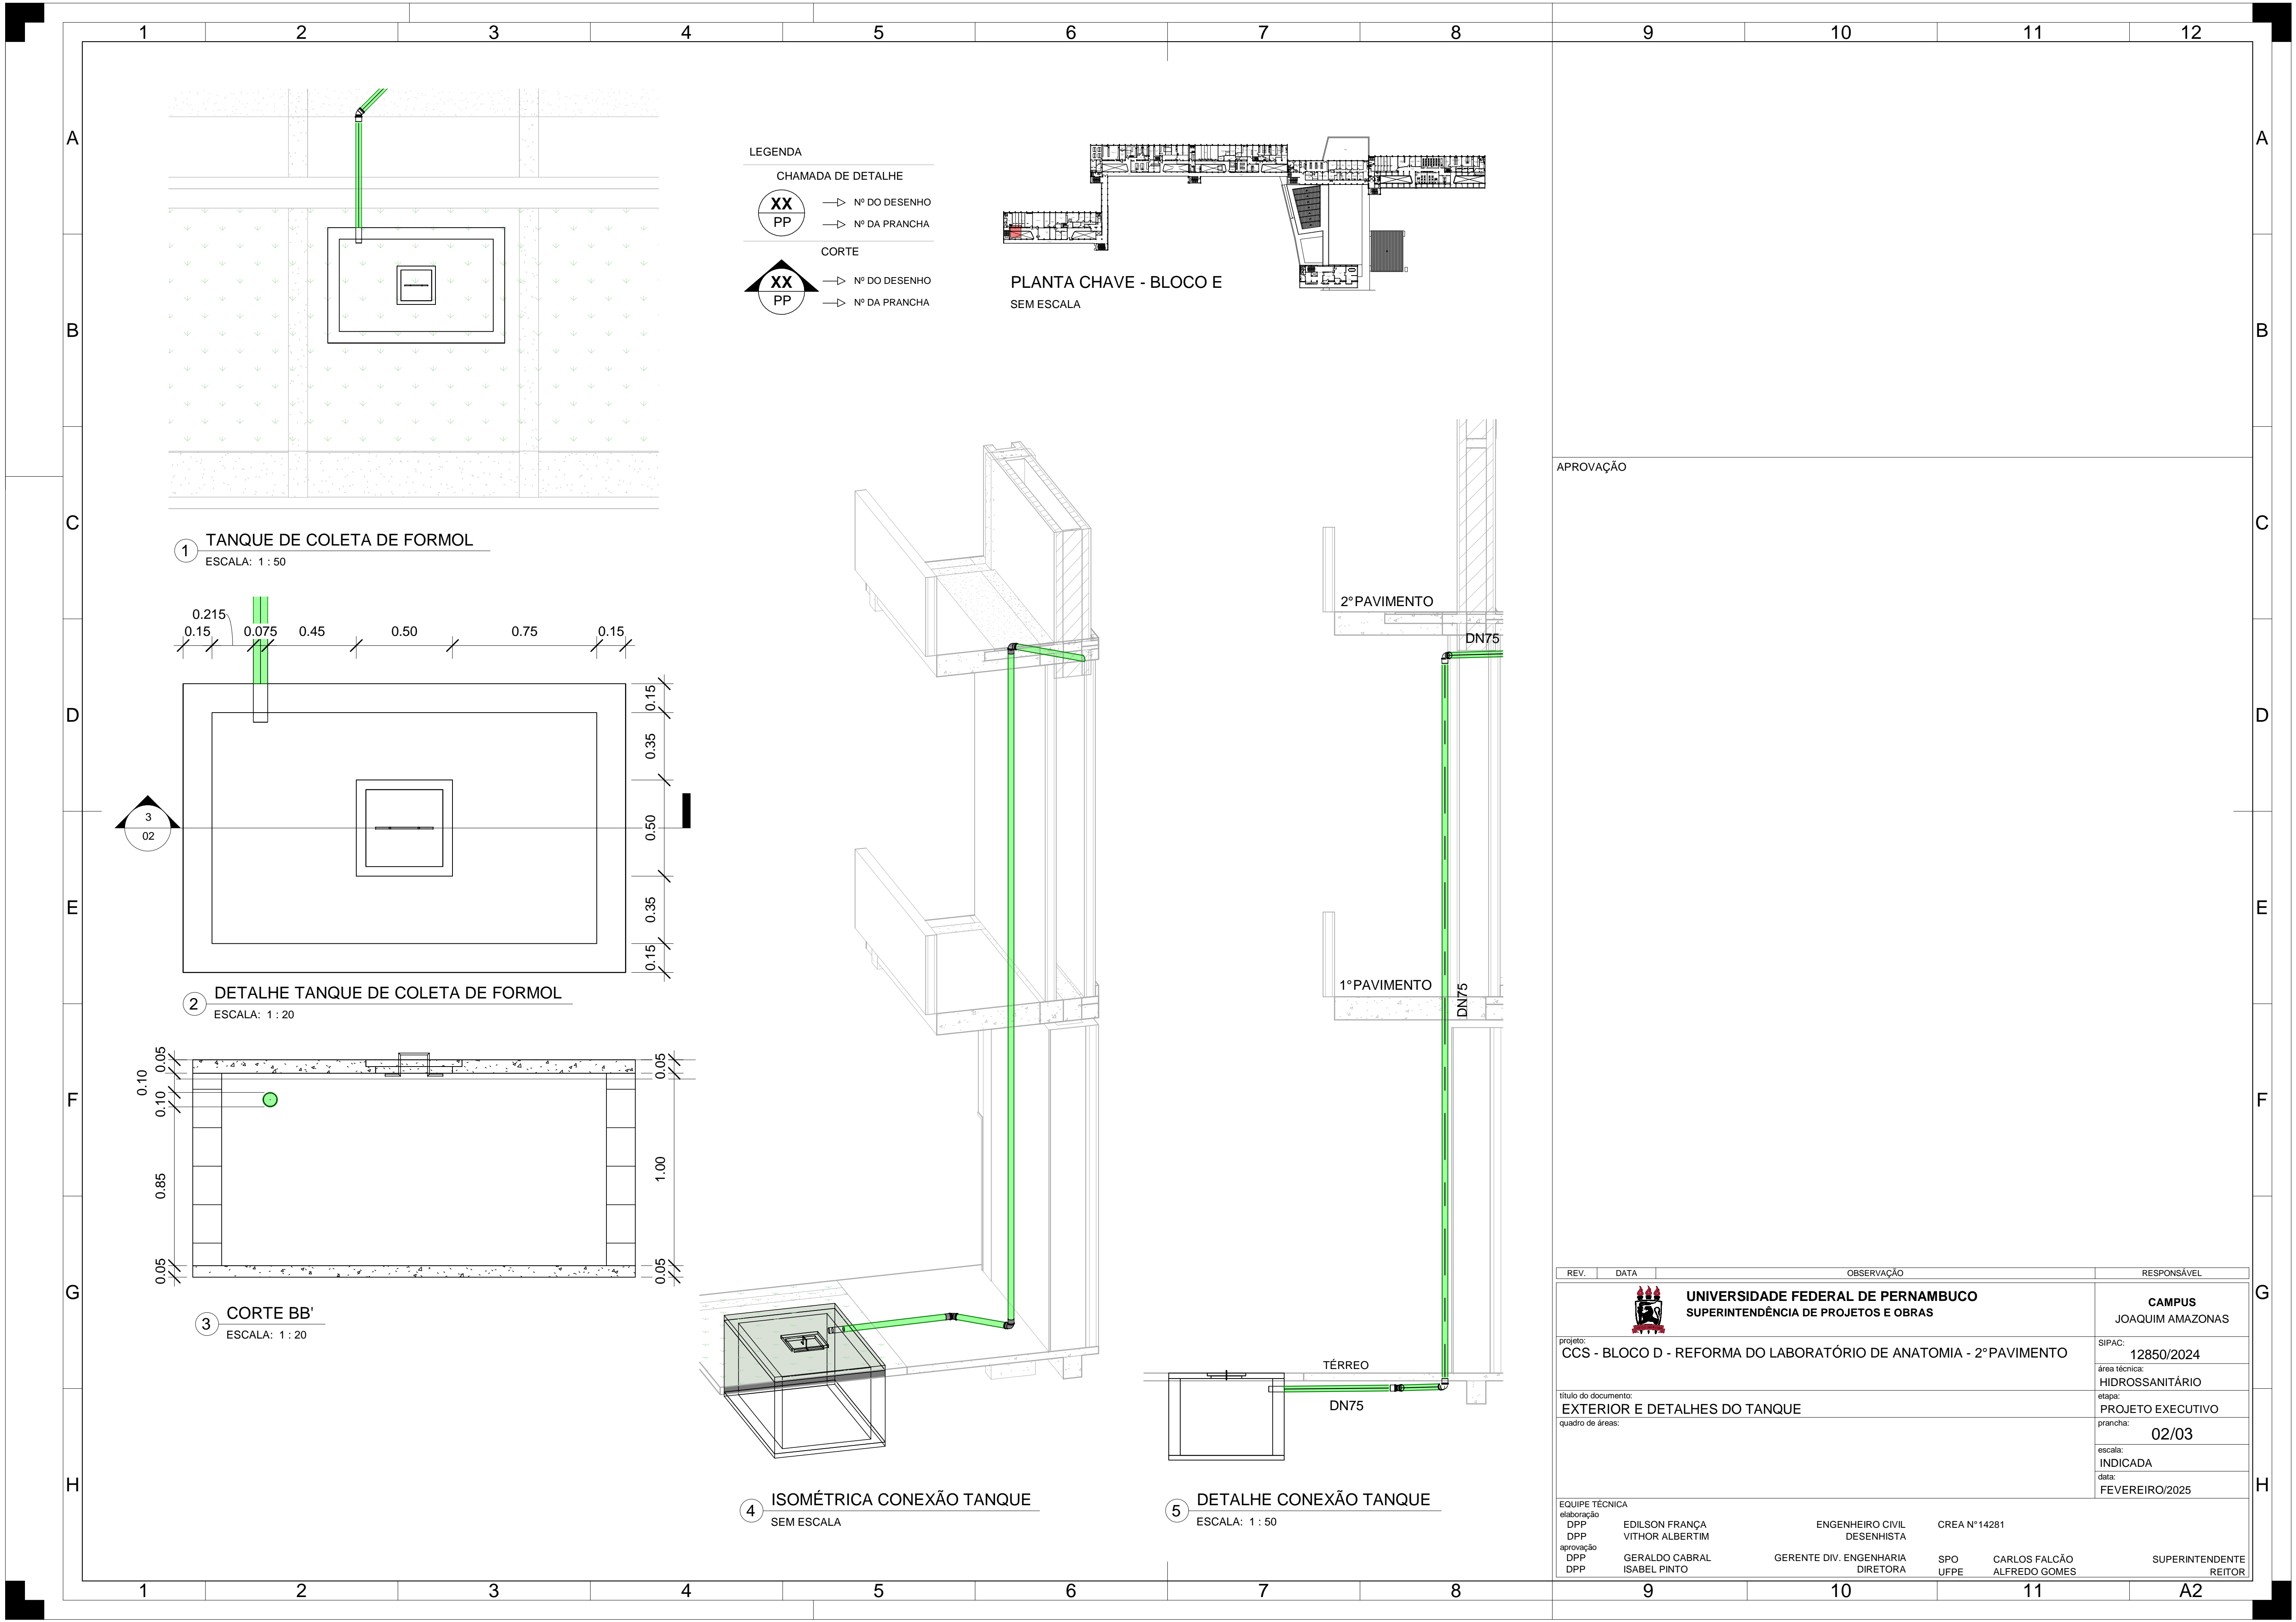

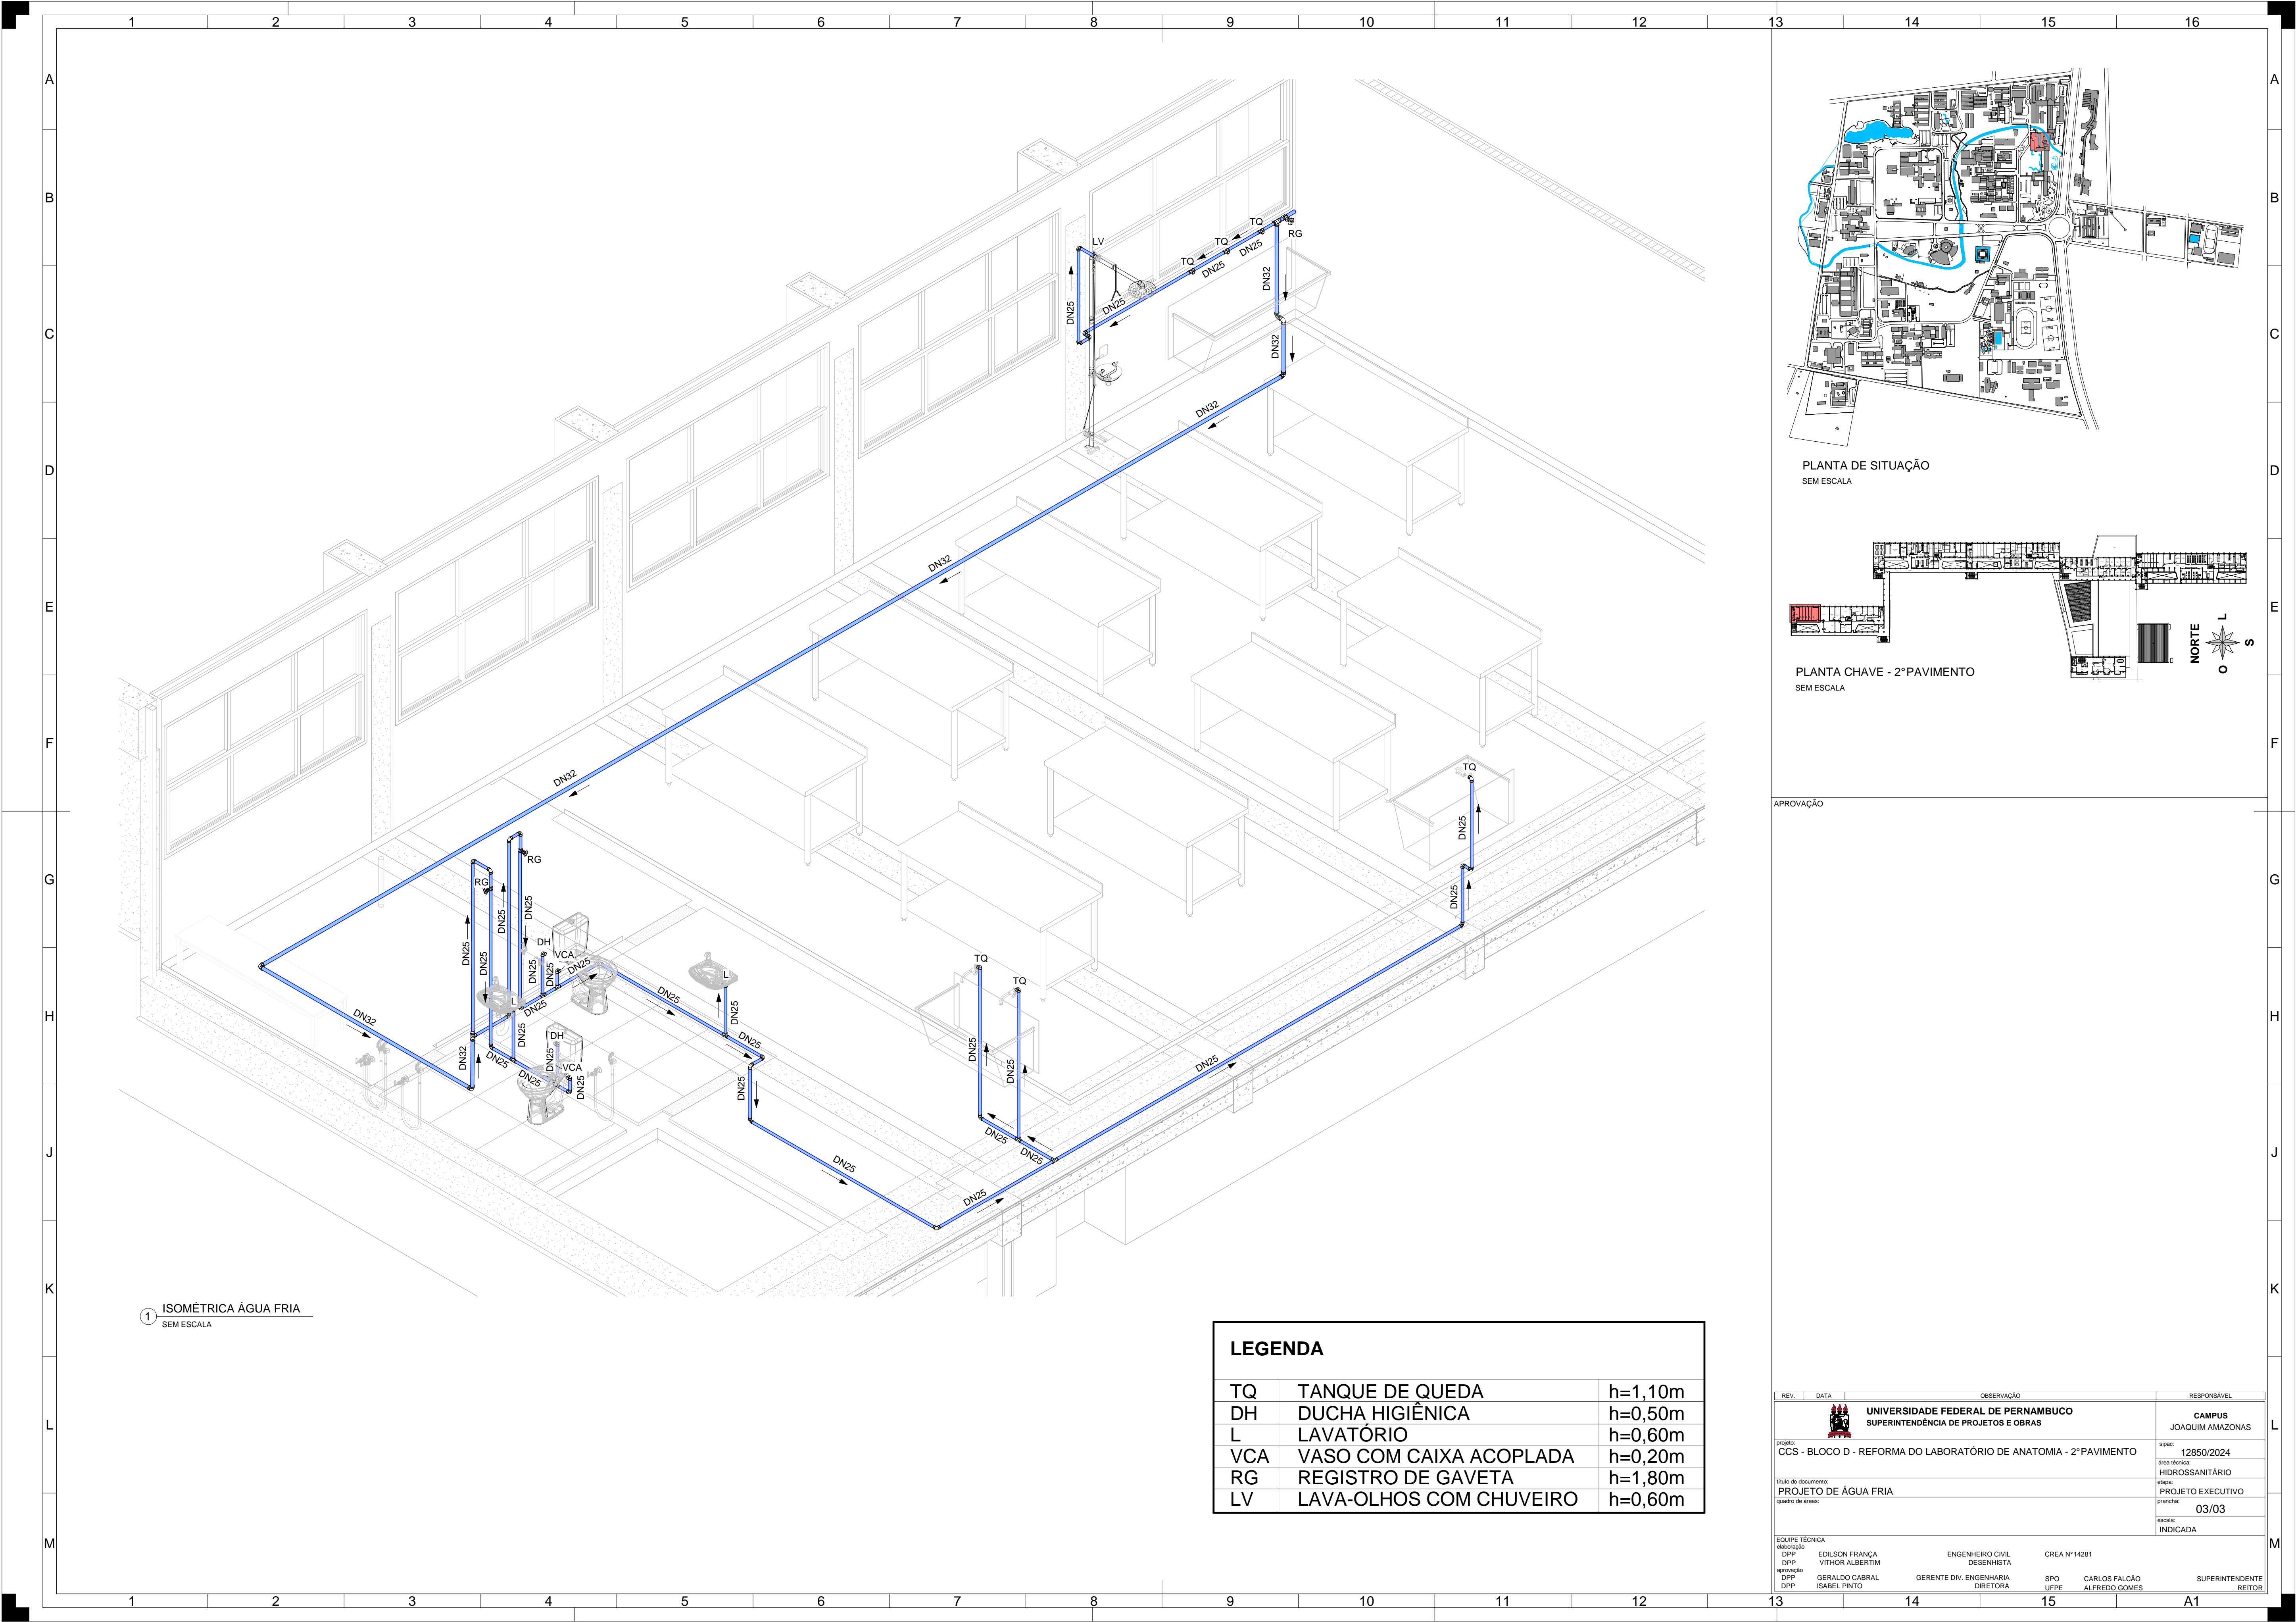


1 ISOMÉTRICA ÁGUA FRIA
SEM ESCALA

LEGENDA		
TQ	TANQUE DE QUEDA	h=1,10m
DH	DUCHA HIGIÊNICA	h=0,50m
L	LAVATÓRIO	h=0,60m
VCA	VASO COM CAIXA ACOPLADA	h=0,20m
RG	REGISTRO DE GAVETA	h=1,80m
LV	LAVA-OLHOS COM CHUVEIRO	h=0,60m

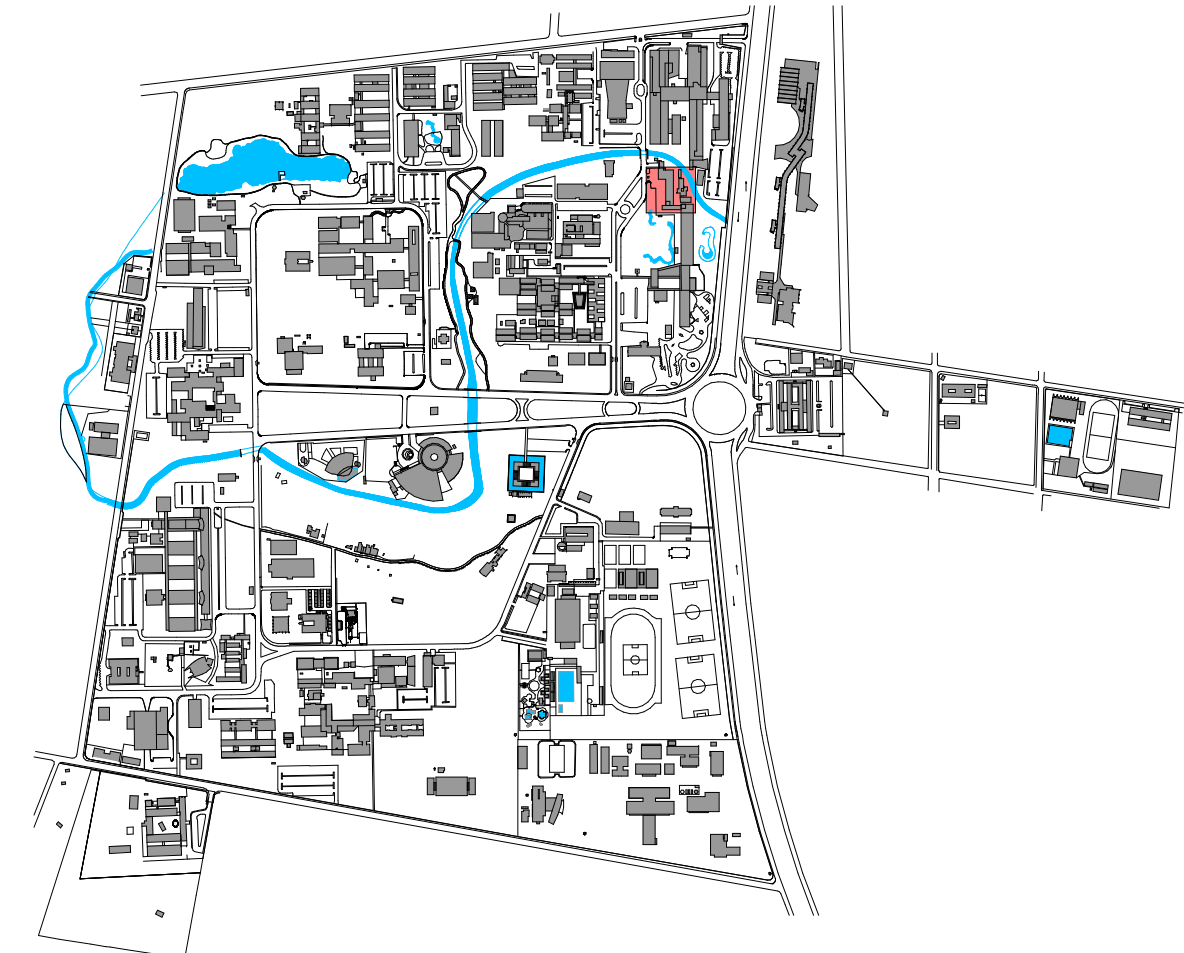


PLANTA DE SITUAÇÃO
SEM ESCALA

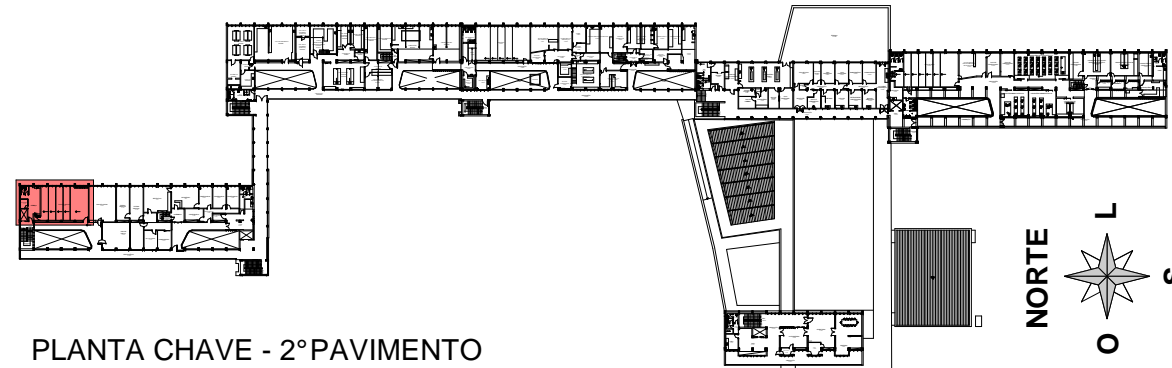

PLANTA CHAVE - 2º PAVIMENTO
SEM ESCALA

APROVAÇÃO

REV.	DATA	OBSERVAÇÃO	RESPONSÁVEL
<div><div>UNIVERSIDADE FEDERAL DE PERNAMBUCO SUPERINTENDÊNCIA DE PROJETOS E OBRAS</div></div>			CAMPUS JOAQUIM AMAZONAS
projeto: CCS - BLOCO D - REFORMA DO LABORATÓRIO DE ANATOMIA - 2º PAVIMENTO			assin.: 12850/2024
área técnica: HIDROSSANITÁRIO			desenho: PROJETO EXECUTIVO
prancha: 03/03			escala: INDICADA
quadro de áreas:			
EQUIPE TÉCNICA			
elaboração	EDILSON FRANÇA	ENGENHEIRO CIVIL	CREA Nº 14281
DPP	VÍTOR ALBERTIM	DESENHISTA	
aprovação	GERALDO CABRAL	GERENTE DIV. ENGENHARIA	SPO
DPP	ISABEL PINTO	DIRETORA	UFPPE
			CARLOS FALCÃO
			ALFREDO GOMES
			SUPERINTENDENTE
			REITOR



Emitido em 13/06/2025

PROJETO Nº 240/2025 - DPP (11.02.04)

(Nº do Protocolo: NÃO PROTOCOLADO)

(Assinado digitalmente em 13/06/2025 10:33)

EDILSON GOMES DE FRANCA

ENGENHEIRO-AREA

DE SPO (11.02.06)

Matrícula: ###592#3

(Assinado digitalmente em 13/06/2025 10:33)

MARIA ISABEL PINTO DE OLIVEIRA

DIRETOR

DPP (11.02.04)

Matrícula: ###330#6

Visualize o documento original em <http://sipac.ufpe.br/documentos/> informando seu número: **240**, ano: **2025**, tipo:
PROJETO, data de emissão: **13/06/2025** e o código de verificação: **cff73e5f1d**